




PRZEBUDOWA CHODNIKA PRZY OŚRODKU ZDROWIA - UL. CICHA W MIŁOMŁYNIĘ

Przekrój konstrukcyjny przez chodnik km 0+000 - 0+024,8

STAROSTWO POWIATOWE
W OSTRÓDZIE
WYDZIAŁ BUDOWNICTWA
I ARCHITEKTURY

SKALA 1:25

[wymiary w cm]

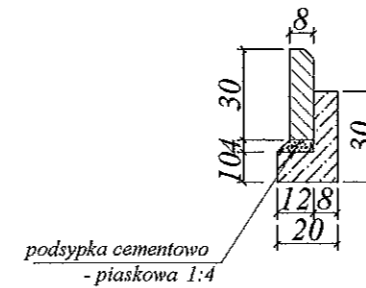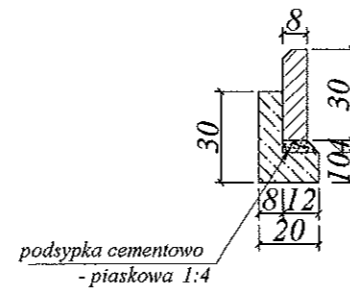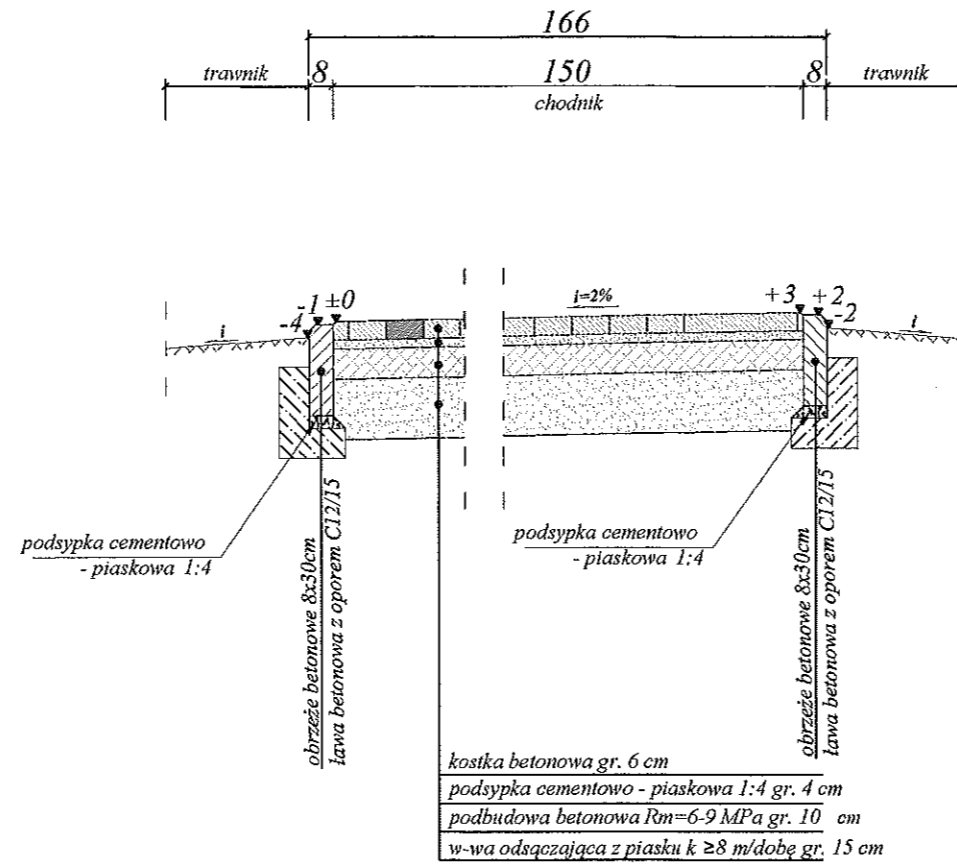

PRACOWNIA PROJEKTOWA "D3"  ROGA OMU		Rafał Wrzosek 14 - 200 Hawa, ul. Lipowy Dwór 23B tel. 504694848; e-mail: pracownia-d3@wp.pl www.pracownia-d3.pl	
INWESTOR: GMINA MIŁOMŁYN ul. TWARDA 12 14-140 MIŁOMŁYN		OBIEKT: PRZEBUDOWA CHODNIKA I UTWARDZENIE TERENU PRZY OŚRODKU ZDROWIA W MIŁOMŁYNIĘ LOKALIZACJA INWESTYCJI: Miłomłyn, ul. Cicha dz. nr 436/2, 820/12, 820/10 - obręb nr 1 Miłomłyn	
PRZEKRÓJ KONSTRUKCYJNY PRZEZ CHODNIK			FAZA P.B.
			NR.RYS. 3.1
BRANŻA	Drogowa		SKALA 1:25
FUNKCJA	IMIĘ NAZWISKO	NR.EWID.UPRAW.	DATA
PROJEKTANT	mgr Inż. Rafał Wrzosek	WAM/0049/PWOD/12 WAM/0027/POOK/12	01.2018 r.



PRZEBUDOWA CHODNIKA PRZY OŚRODKU ZDROWIA - UL. CICHA W MIŁOMŁYNI


Przekrój konstrukcyjny przez chodnik km 0+024,8 - 0+091

STAROSTWO POWIATOWE
W OSTRÓDZIE
WYDZIAŁ BUDOWNICTWA
I ARCHITEKTURY

SKALA 1:25

[wymiary w cm]

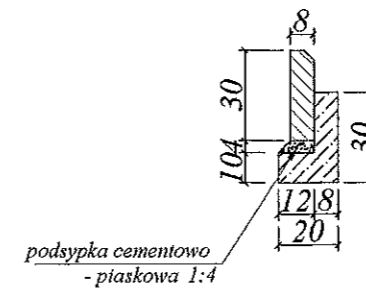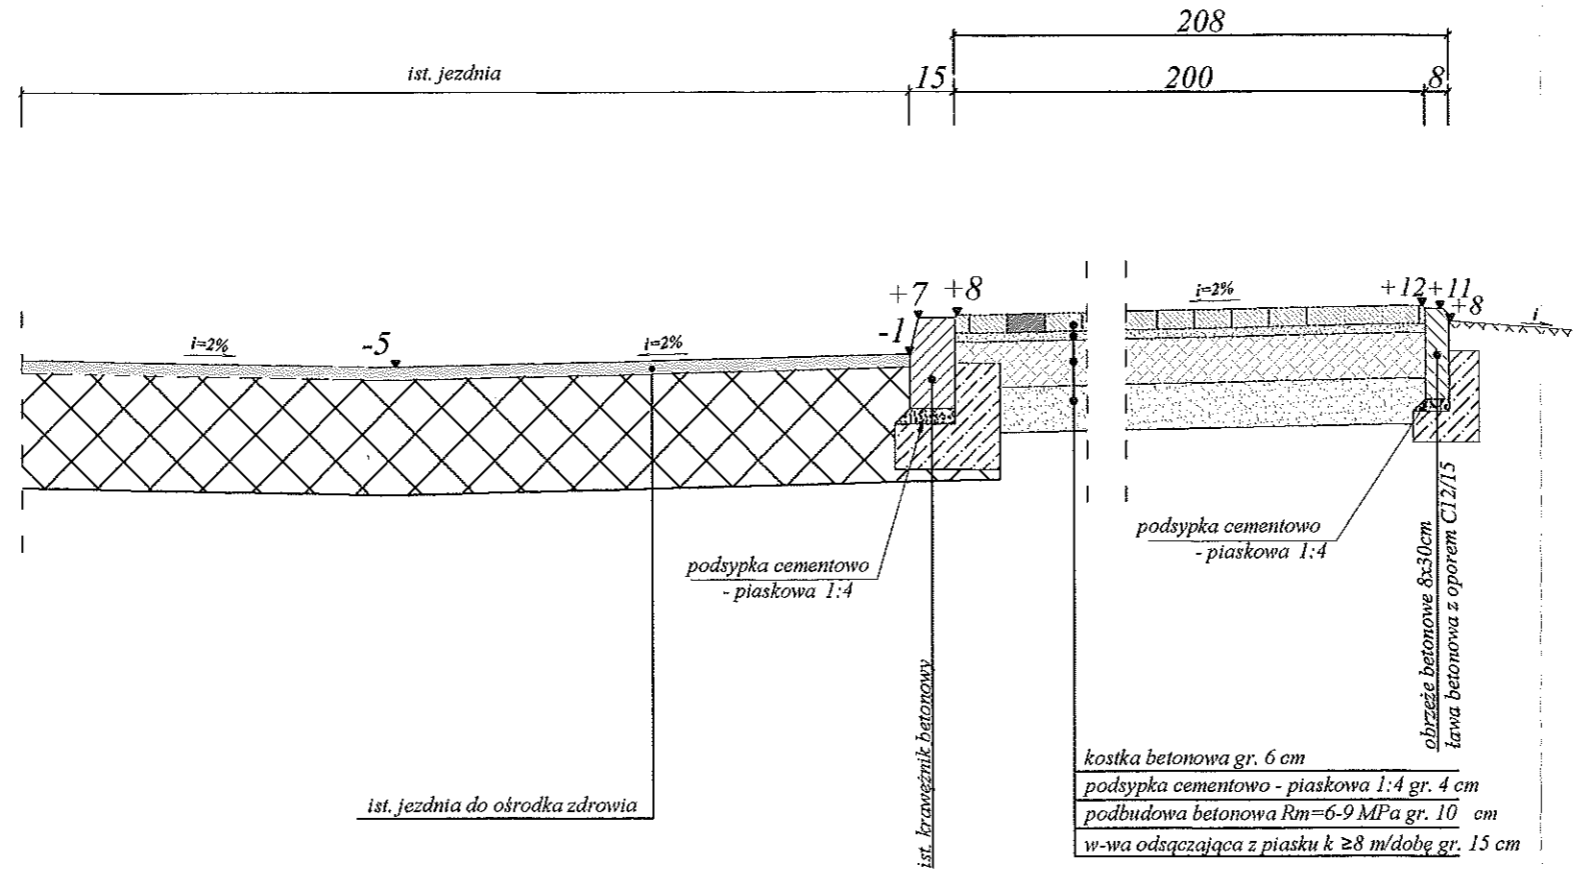

PRACOWNIA PROJEKTOWA "D3"  ROGA Rafał Wrzosek OMU 14 - 200 Iława, ul. Lipowy Dwór 23B tel. 504694848; e-mail: pracownia-d3@wp.pl www.pracownia-d3.pl		
INWESTOR: GMINA MIŁOMŁYN ul. TWARDA 12 14-140 MIŁOMŁYN	OBIEKT: PRZEBUDOWA CHODNIKA I UTWARDZENIE TERNU PRZY OŚRODKU ZDROWIA W MIŁOMŁYNI LOKALIZACJA INWESTYCJI: Miłomłyn, ul. Cicha dz. nr 636/2, 920/12, 920/10 - obręb nr 1 Miłomłyn	
PRZEKRÓJ KONSTRUKCYJNY PRZEZ JEZDNIĘ, MIEJSCA POSTOJOWE I CHODNIK		FAZA P.B.
BRANŻA Drogową		NR.RYS. 3.2
FUNKCJA IMIĘ NAZWISKO NR.EWID.UPRAW.		SKALA 1:25
PROJEKTANT mgr inż. Rafał Wrzosek WAM/0049/PWOD/12 WAM/0027/POOK/12		DATA 01.2018 r.


PRZEBUDOWA DROGI DOJAZDOWEJ DO OŚRODKA ZDROWIA - UL. CICHA W MIŁOMŁYNIĘ

Przekrój przez jezdnię, miejsca postojowe i istniejący chodnik km 0+000 - 0+091

STAROSTWO POWIATOWE
W OSTRÓDZIE
WYDZIAŁ BUDOWNICTWA
I ARCHITEKTURY

SKALA 1:25

[wymiary w cm]

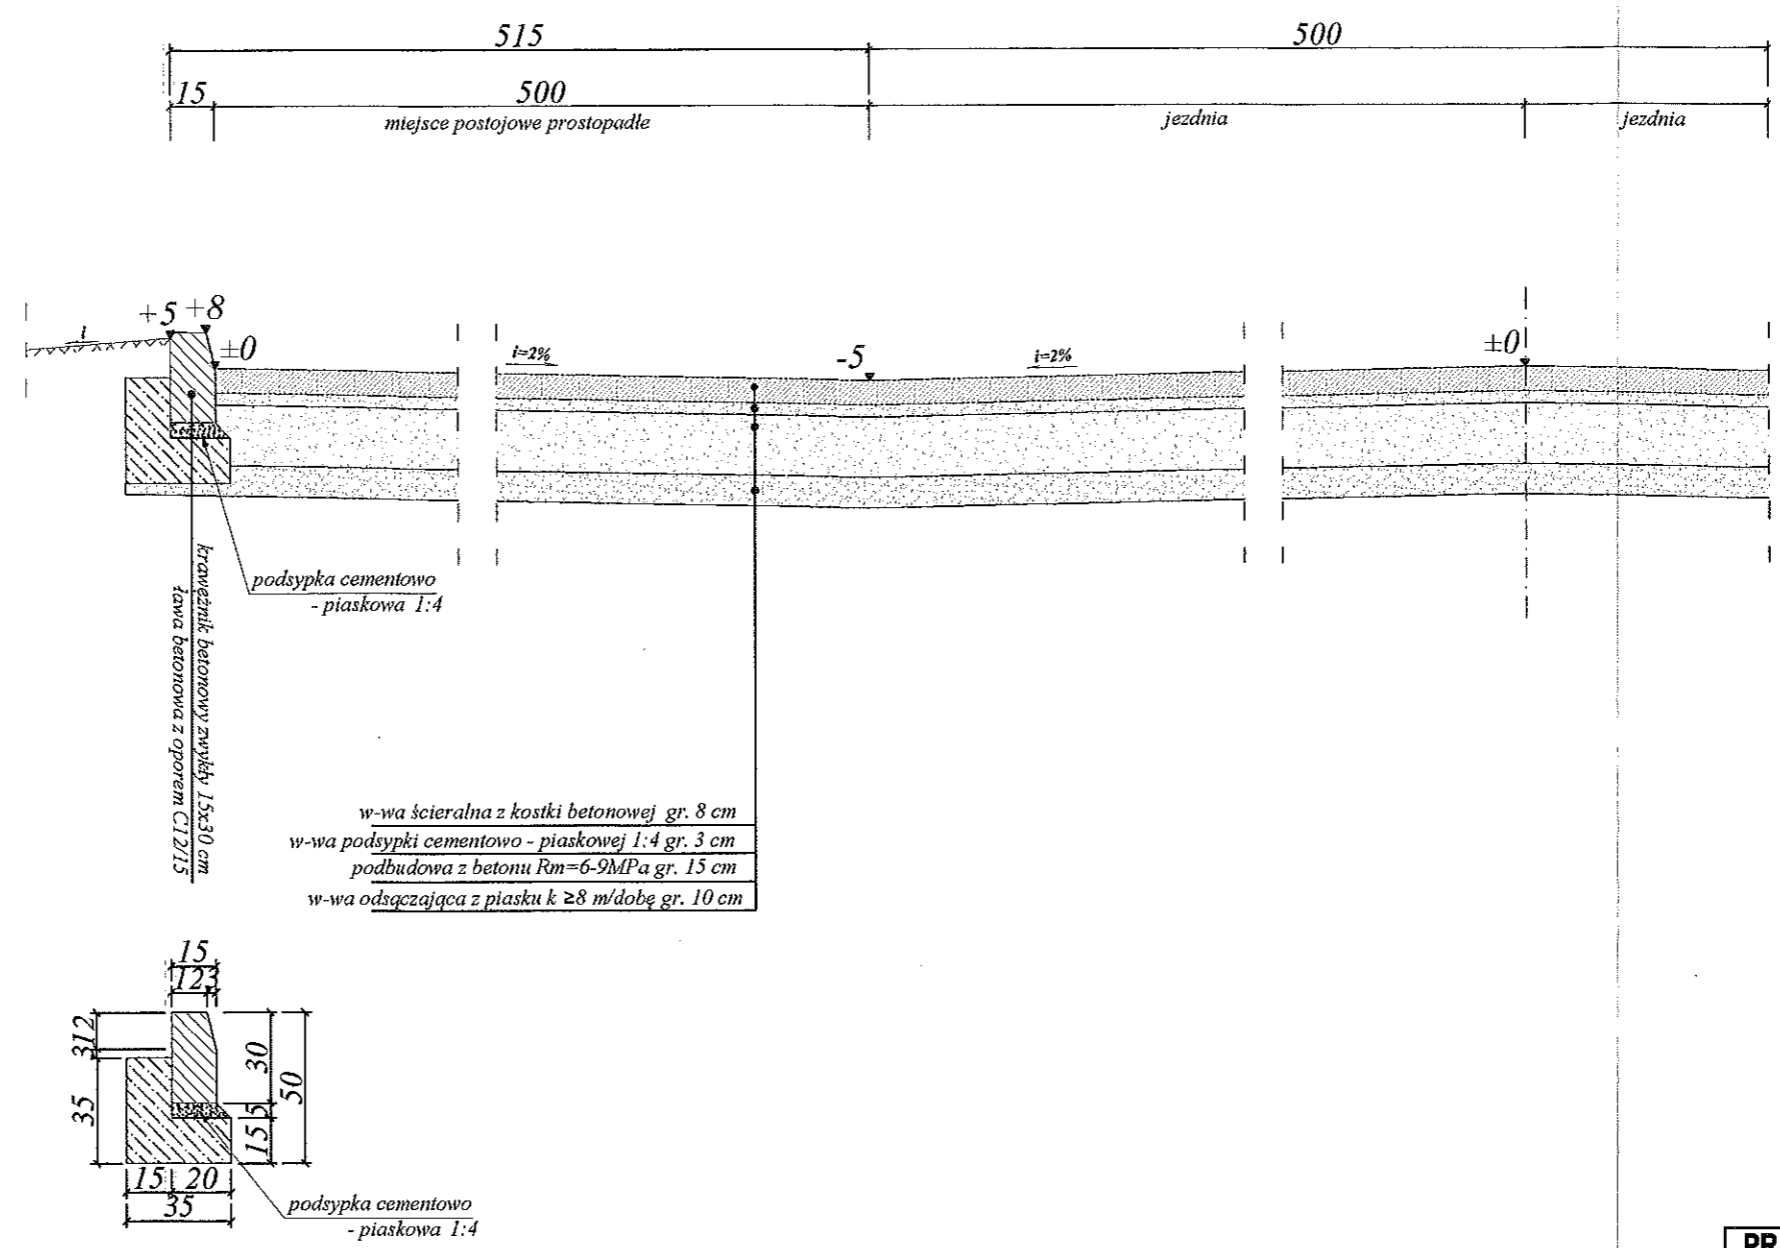

PRACOWNIA PROJEKTOWA "D3"  ROGA OMU		Rafał Wrzosek 14 - 200 Itawa, ul. Lipowy dwór 23B tel. 504694848; e-mail: pracownia-d3@wp.pl www.pracownia-d3.pl		
INWESTOR: GMINA MIŁOMŁYN ul. TWARDA 12 14-140 MIŁOMŁYN		OBIEKT: PRZEBUDOWA CHODNIKA I UTWARDZENIE TERENU PRZY OŚRODKU ZDROWIA W MIŁOMŁYNIĘ		
LOKALIZACJA INWESTYCJI: Miłomłyn, ul. Cicha dz. nr 636/2, 620/12, 620/10 - obręb nr 1 Miłomłyn		Faza P.B. Nr. rys. 3.3		
BRANŻA: Drogowa		Skala 1:25		
FUNKCJA	IMIĘ NAZWISKO	NR. EWID. UPRAW.	DATA	PÓDPIS
PROJEKTANT	mgr inż. Rafał Wrzosek	WAM/0049/PWOD/12 WAM/0027/POK/12	01.2018 r.	