

ZARZĄDZENIE Nr 107/2019
BURMISTRZA MIASTA I GMINY MIŁOMŁYN
z dnia 30 lipca 2019 r.

w sprawie wyłączenia z użytkowania drogi wewnętrznej.

Na podstawie art. 30, ust. 2, pkt 3 ustawy z dnia 08 marca 1990 r. o samorządzie gminnym (tekst jednolity Dz. U. z 2019 r. poz. 506) i art. 8 ust. 2 ustawy z dnia 21 marca 1985 r. o drogach publicznych (tekst jednolity Dz. U. z 2018 r. poz. 2068 ze zm.), zarządzam co następuje:

§ 1.

1. Dokonuje się wyłączenia z użytkowania odcinka drogi wewnętrznej położonej w obrębie Wólka Majdańska gm. Miłomłyn w ten sposób, że likwiduje się odcinek drogi wewnętrznej oznaczonej w ewidencji gruntów nr 82 o pow. 0,02 ha z powodu braku możliwości dojazdu i braku konieczności użytkowania gruntu jako drogi.
2. Oznaczenia wyłączonego z użytkowania odcinka drogi wewnętrznej, o której mowa w ust. 1 określone jest na załączniku graficznym do niniejszego zarządzenia kolorem żółtym.

§ 2.

Wykonanie zarządzenia powierza się inspektorowi gospodarki nieruchomościami.

§ 3.

Zarządzenie wchodzi w życie z dniem podjęcia i podlega ogłoszeniu do wiadomości publicznej poprzez wywieszenie na tablicy ogłoszeń

BURMISTRZ


Stanisław Siwkowski

Województwo: warmińsko-mazurskie


Powiat: ostródzki

Jednostka ewidencyjna: MIŁOMĘŁYN

Obręb: WÓLKA MAJDAŃSKA 240

Załącznik do Zarządzenia Nr 107/2019
Burmistrza Miasta i Gminy Miłomłyn
z dnia 30 lipca 2019 r.

Wyrys z mapy
Skala 1:2000

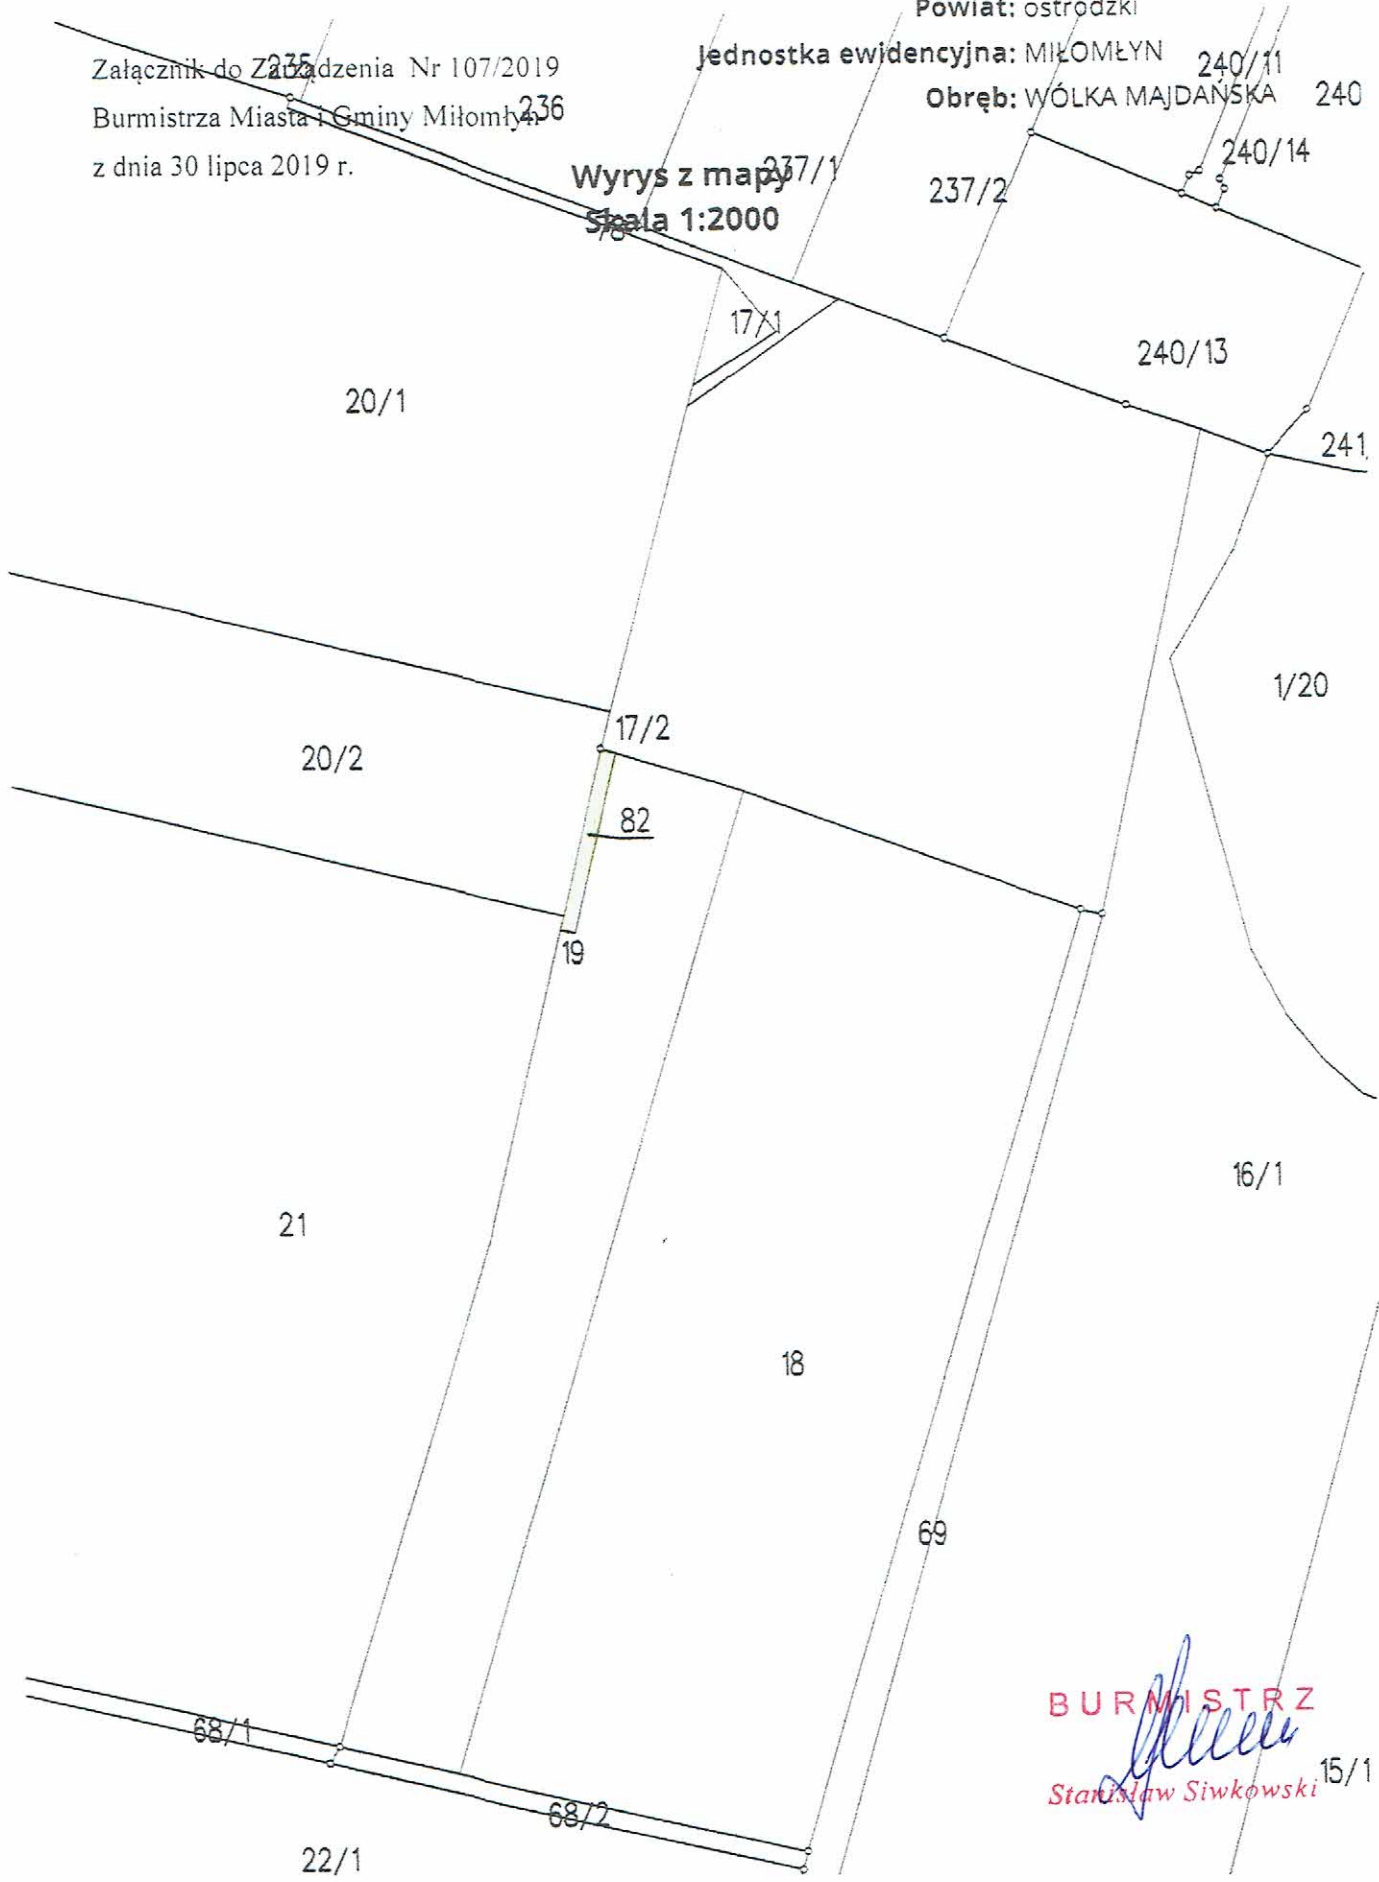

BURMISTRZ
Stanisław Siwkowski
Stanisław Siwkowski 15/1