

**UCHWAŁA NR XI/86/2019
RADY MIEJSKIEJ W MIŁOMŁYNI**

**RADA MIEJSKA
W MIŁOMŁYNI**

z dnia 28 sierpnia 2019 r.

w sprawie zaliczenia drogi do kategorii dróg gminnych.

Na podstawie art.7 ust.1 pkt 2, art. 18 ust. 2 pkt 15 i art. 40 ust.1 ustawy z dnia 8 marca 1990 r. o samorządzie gminnym (Dz. U. z 2019 r. poz. 506 ze zm.) oraz art. 7 ust. 1 i 2 ustawy z dnia 21 marca 1985 r. o drogach publicznych (t.j. Dz.U. z 2018 r. poz.2068 z późn. zm.) po zasięgnięciu opinii Zarządu Powiatu w Ostródzie, Rada Miejska w Miłomłynie uchwala, co następuje:

§ 1. Zalicza się do kategorii dróg gminnych drogi zlokalizowane:

- 1) na działce nr 121/5, fragmencie działki nr 116/27 w obrębie m. Miłomłyn,
- 2) na działkach nr 116/50, 116/20 w obrębie m. Miłomłyn,
- 3) na działce nr 24 w obrębie Wielimowo, gm. Miłomłyn,
- 4) na fragmencie działki nr 61/1 w obrębie Ligi, gm. Miłomłyn,
- 5) na działce nr 288 w obrębie Liwa, gm Miłomłyn oraz działce nr 2 oraz fragmencie działki nr 11 w obrębie Rogowa Góra, gm. Miłomłyn,


§ 2. Lokalizacja dróg, o których mowa w § 1 przedstawiona została na mapach stanowiących załączniki nr 1-5B do niniejszej uchwały.


§ 3. Wykonanie uchwały powierza się Burmistrzowi Miasta i Gminy Miłomłyn.

§ 4. Uchwała wchodzi w życie po upływie 14 dni od daty ogłoszenia w Dzienniku Urzędowym Województwa Warmińsko-Mazurskiego.


Przewodniczący Rady
Miejskiej


Tomasz Kasprzak

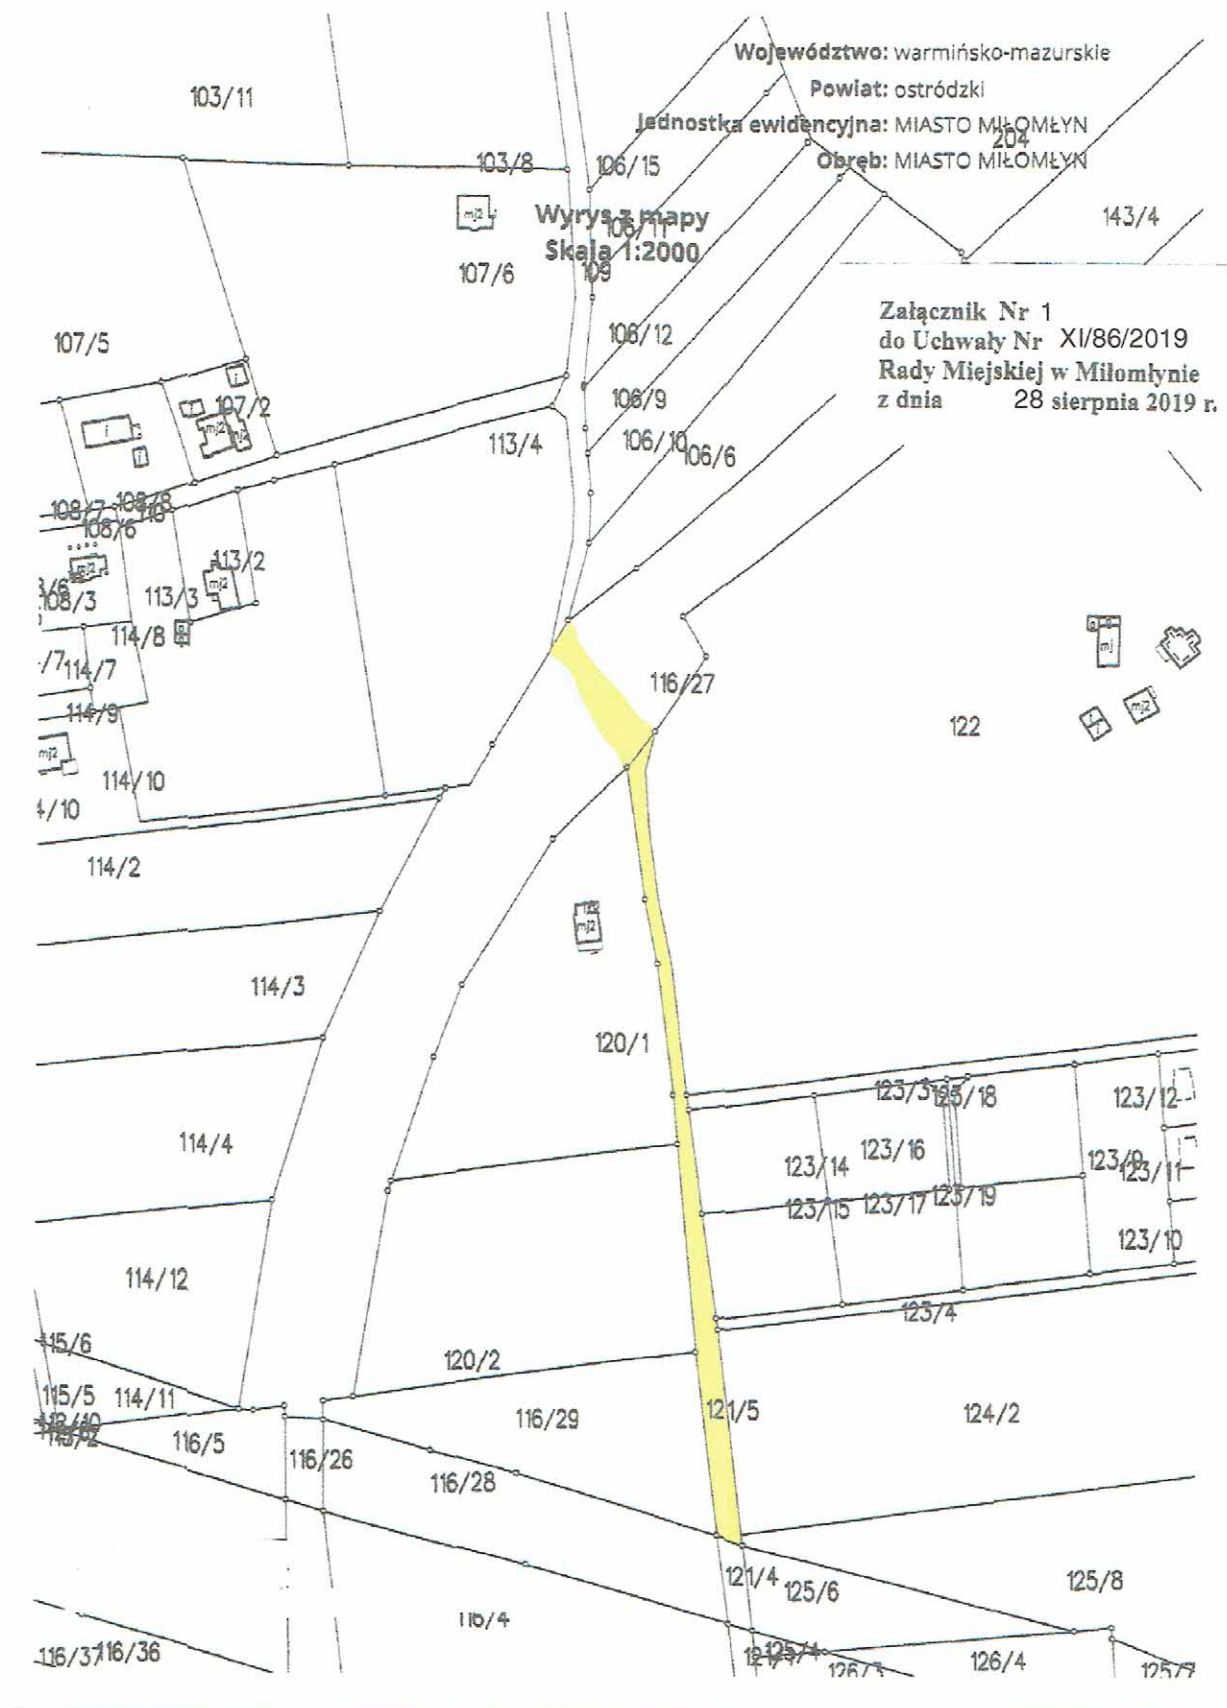

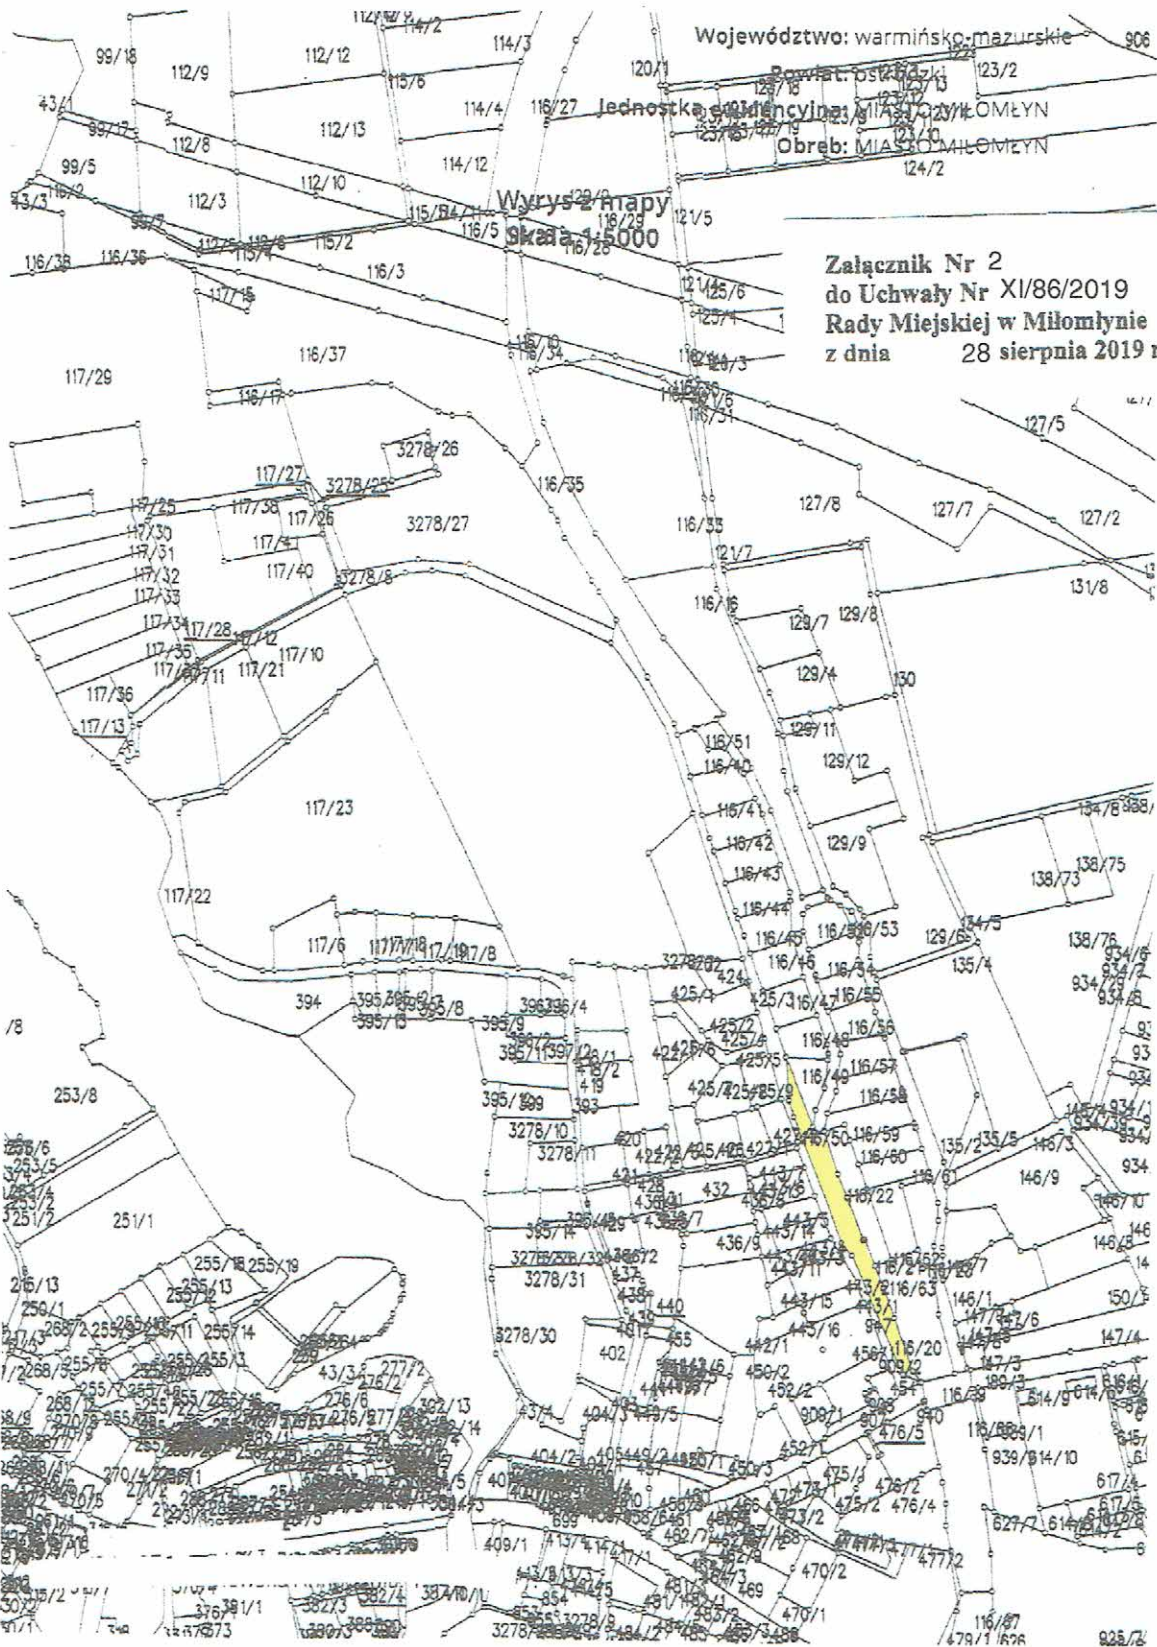

Załącznik Nr 2
do Uchwały Nr XI/86/2019
Rady Miejskiej w Miłomylanie
z dnia 28 sierpnia 2019 r.

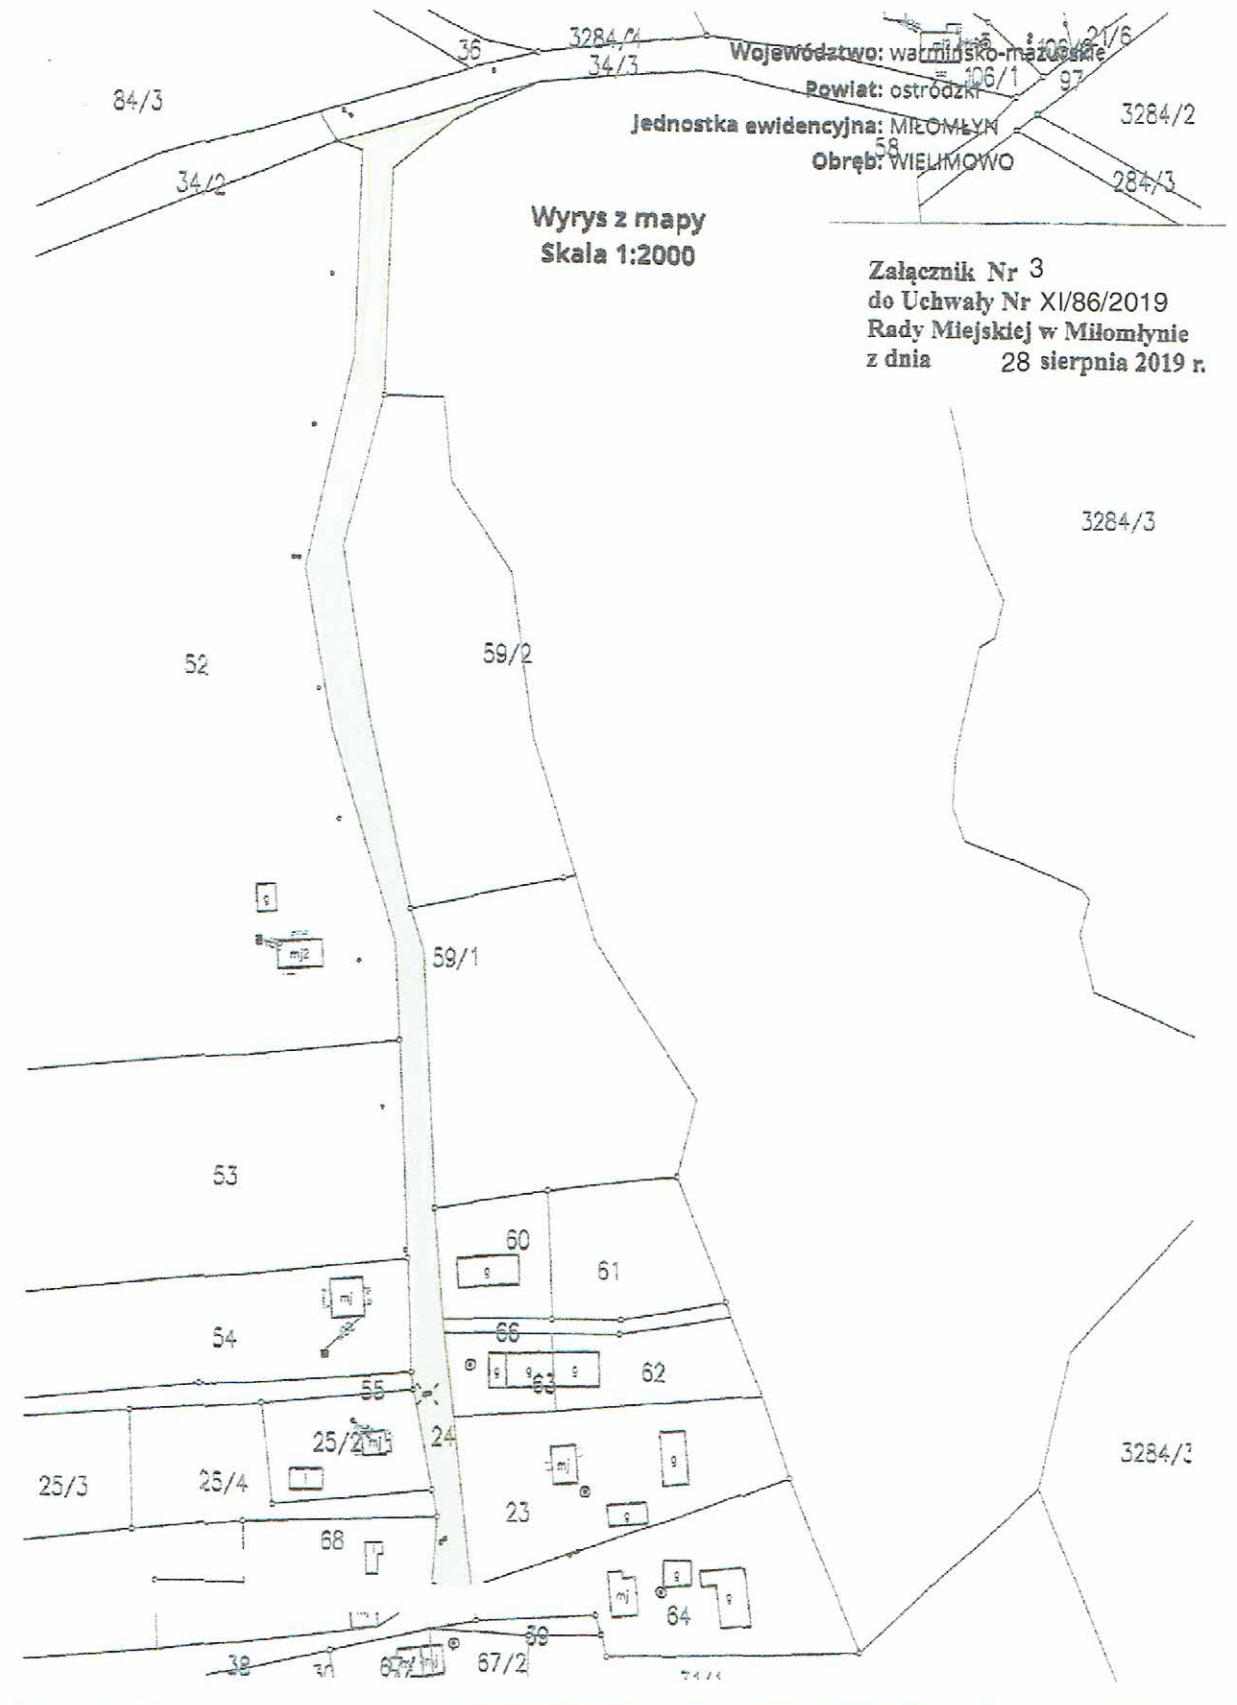

Województwo: warmińsko-mazurskie


Powiat: ostródzki


Jednostka ewidencyjna: MIŁOMŁYŃ 4/3

Obręb: LIGI

Wrys z mapy
Skala 1:1000

Załącznik Nr 4
do Uchwały Nr XI/86/2019
Rady Miejskiej w Miłomłynie
z dnia 28 sierpnia 2019 r.

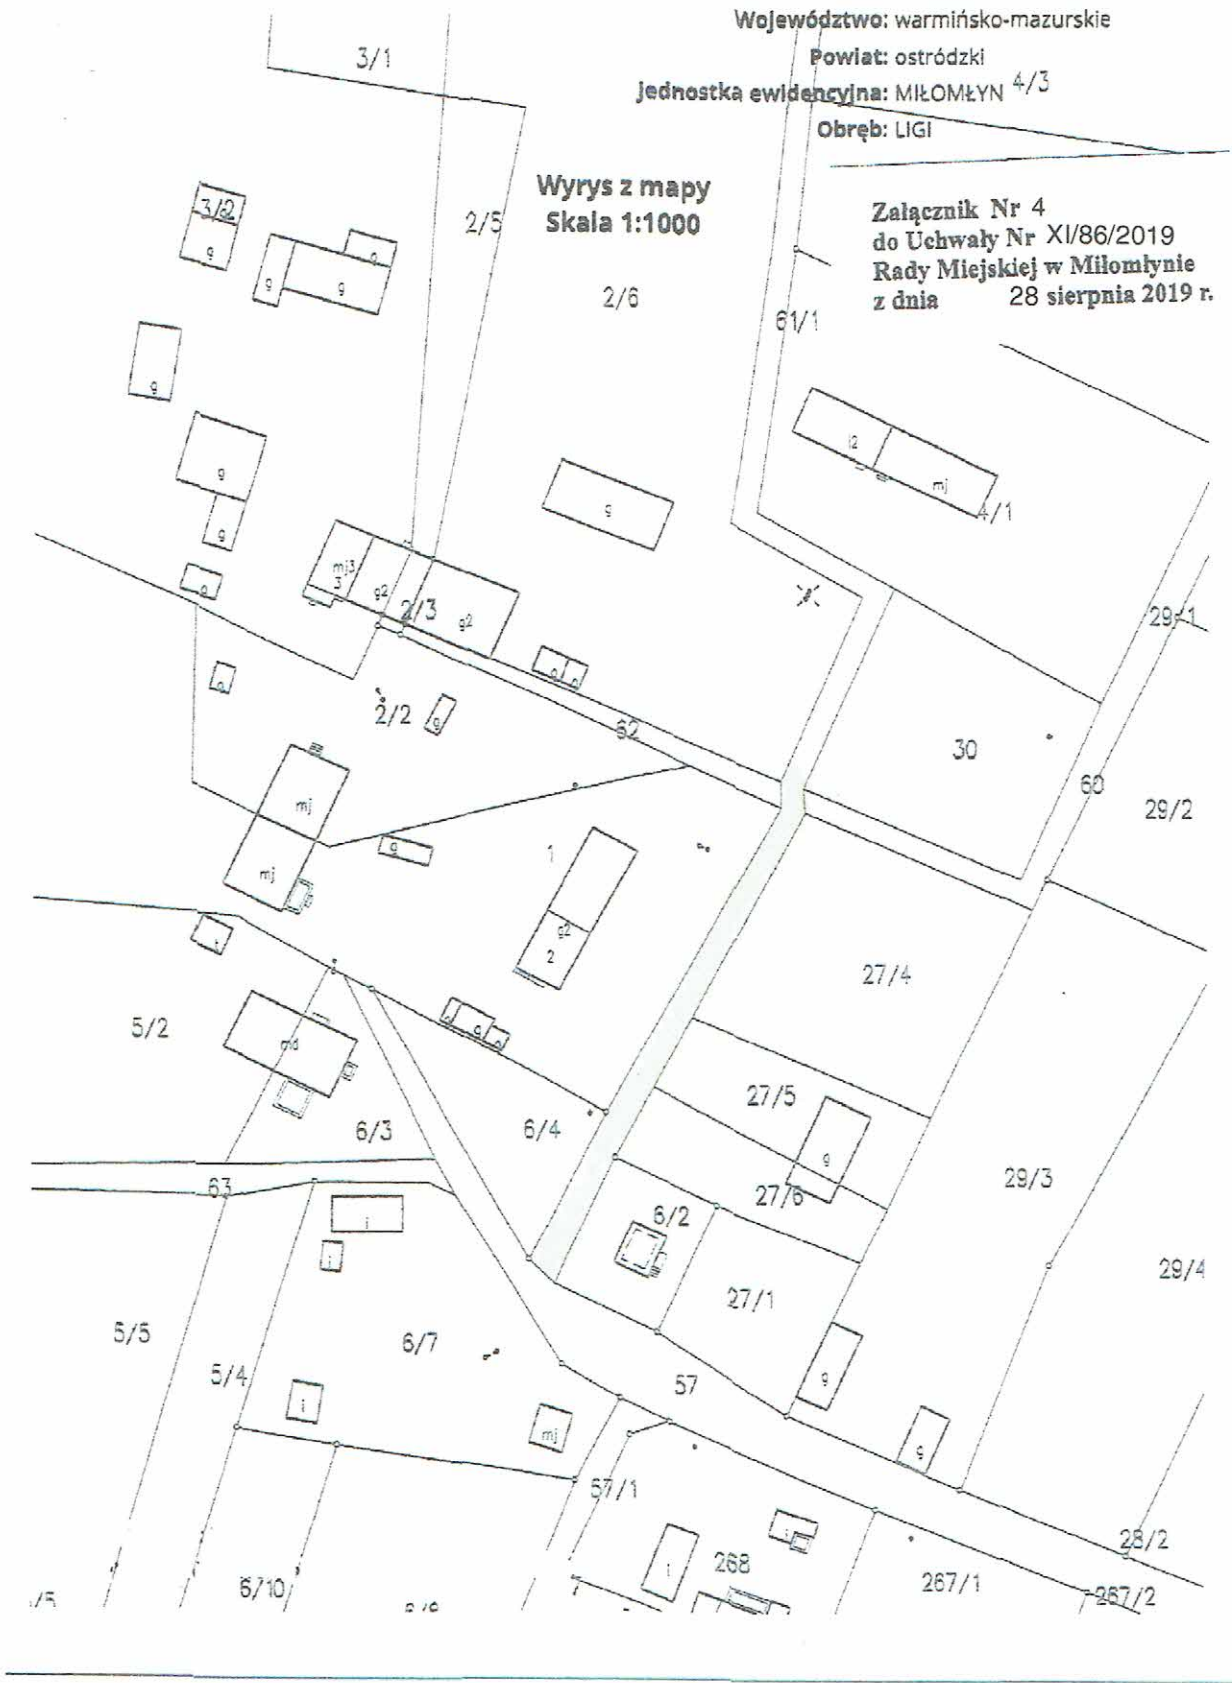

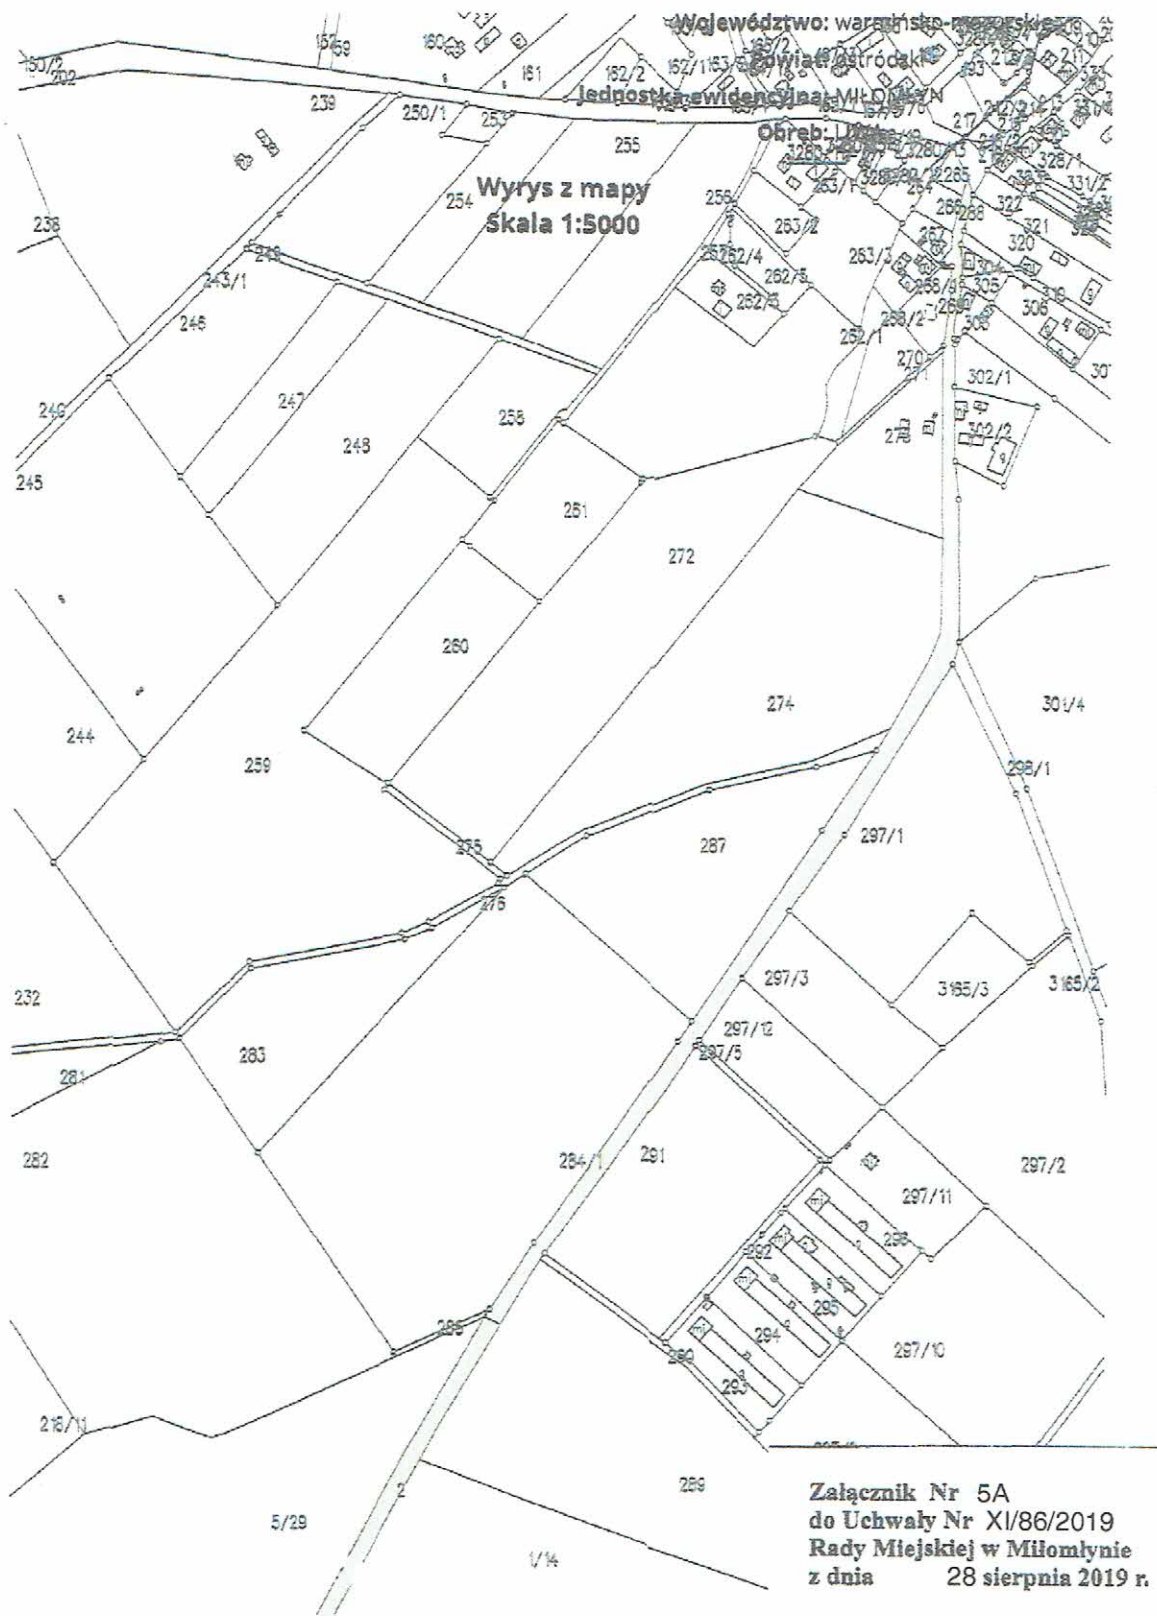

Załącznik Nr 5A
do Uchwały Nr XI/86/2019
Rady Miejskiej w Miłomłynie
z dnia 28 sierpnia 2019 r.



Załącznik Nr 5B
do Uchwały Nr XI/86/2019
Rady Miejskiej w Miłomylynie
z dnia 28 sierpnia 2019 r.

UZASADNIENIE

uchwały Nr XI/86/2019
Rady Miejskiej w Miłomłynie
z dnia 28 sierpnia 2019 r.

Gmina Miłomłyn jest właścicielem nieruchomości wymienionych w powyższym projekcie uchwały, stanowiących drogi dojazdowe w miejscowości Miłomłyn i Ligi oraz drogi dojazdowe do miejscowości Wielimowo i Rogowo.

Zgodnie z art. 1 ustawy z dn. 21 marca 1985 r. o drogach publicznych (t.j. Dz.U. z 2018 r. poz.2068 z późn. zm.) droga publiczna jest droga zaliczona na podstawie ustawy do jednej z kategorii dróg, z której może korzystać każdy, zgodnie z jej przeznaczeniem, z ograniczeniami i wyjątkami określonymi w tej ustawie lub innych przepisach szczególnych. Zgodnie z art. 2a ust.2 powyższej ustawy drogi wojewódzkie, powiatowe i gminne stanowią własność właściwego samorządu województwa, powiatu lub gminy. Zarząd Powiatu Ostródzkiego wyraził pozytywną opinię co do zaliczenia powyższych odcinków dróg do kategorii dróg gminnych.

Zatem, na podstawie art. 7 ust.1 i ust. 2 powyższej ustawy „Do dróg gminnych zalicza się drogi o znaczeniu lokalnym niezaliczone do innych kategorii, stanowiące uzupełniającą sieć dróg służących miejscowym potrzebom, z wyłączeniem dróg wewnętrznych. Zaliczenie do kategorii dróg gminnych następuje w drodze uchwały Rady Miejskiej po zasięgnięciu opinii właściwego zarządu powiatu” można przystąpić do nadania kategorii drogi gminnej odcinkom dróg wymienionych w projekcie uchwały.

Drogi będące przedmiotem niniejszej uchwały ze względu na usytuowanie stanowią główne drogi dojazdowe w miejscowości Miłomłyn i Ligi oraz drogi dojazdowe do miejscowości Wielimowo i Rogowo. W dużym stopniu zaspokajają miejscowe potrzeby komunikacyjne. W celu ubiegania się w przyszłości o środki zewnętrzne (m.in. UE) na ewentualną przebudowę drogi, zwrot kosztów związanych z przebudową drogi ze środków unijnych i krajowych niezbędne jest ich zakwalifikowanie do dróg publicznych. Dlatego też należy uznać, że podjęcie niniejszej uchwały w przedmiotowej sprawie jest zasadne.

PRZEWODNICZĄCY
RADY MIEJSKIEJ

Tomasz Kasprzak