

**RADA MIEJSKA
w MIŁOMŁYNI**

**UCHWAŁA Nr XX/164/2020
Rady Miejskiej w Miłomłynie
z dnia 6 sierpnia 2020r.**

**w sprawie przystąpienia do sporządzenia zmiany miejscowego planu zagospodarowania
przestrzennego gminy Miłomłyn w miejscowości Liwa**

Na podstawie art. 18 ust. 2 pkt 5 ustawy z dnia 8 marca 1990r. o samorządzie gminnym (Dz.U. z 2020 r. poz. 713 z późn. zm) oraz art. 14 ust.1 ustawy z dnia 27 marca 2003 roku o planowaniu i zagospodarowaniu przestrzennym (Dz.U. z 2020 r. poz. 293 z późn. zm.) Rada Miejska uchwala co następuje:

§ 1.

Przystępuje się do sporządzenia zmiany miejscowego planu zagospodarowania przestrzennego gminy Miłomłyn w miejscowości Liwa obejmujący działki nr 127/1, 127/2 w obrębie geodezyjnym Liwa.

§ 2.

Granice zmiany planu określa załącznik graficzny Nr 1 będący integralną częścią niniejszej uchwały.

§ 3.

Wykonanie uchwały powierza się Burmistrzowi Miasta i Gminy Miłomłyn.

§ 4.

Uchwała wchodzi w życie z dniem podjęcia.

**PRZEWODNICZĄCY
RADY MIEJSKIEJ**

Tomasz Kasprzak

Województwo: warmińsko-mazurskie

Powiat: ostródzki

Jednostka ewidencyjna: MIŁOMŁYŃ


Obręb: LIWA

126/2

Wyrys z mapy
Skala 1:1000

ZAŁĄCZNIK

do uchwały Nr XX/164/2020
Rady Miejskiej w Miłomłynie
z dnia 6 sierpnia 2020r.

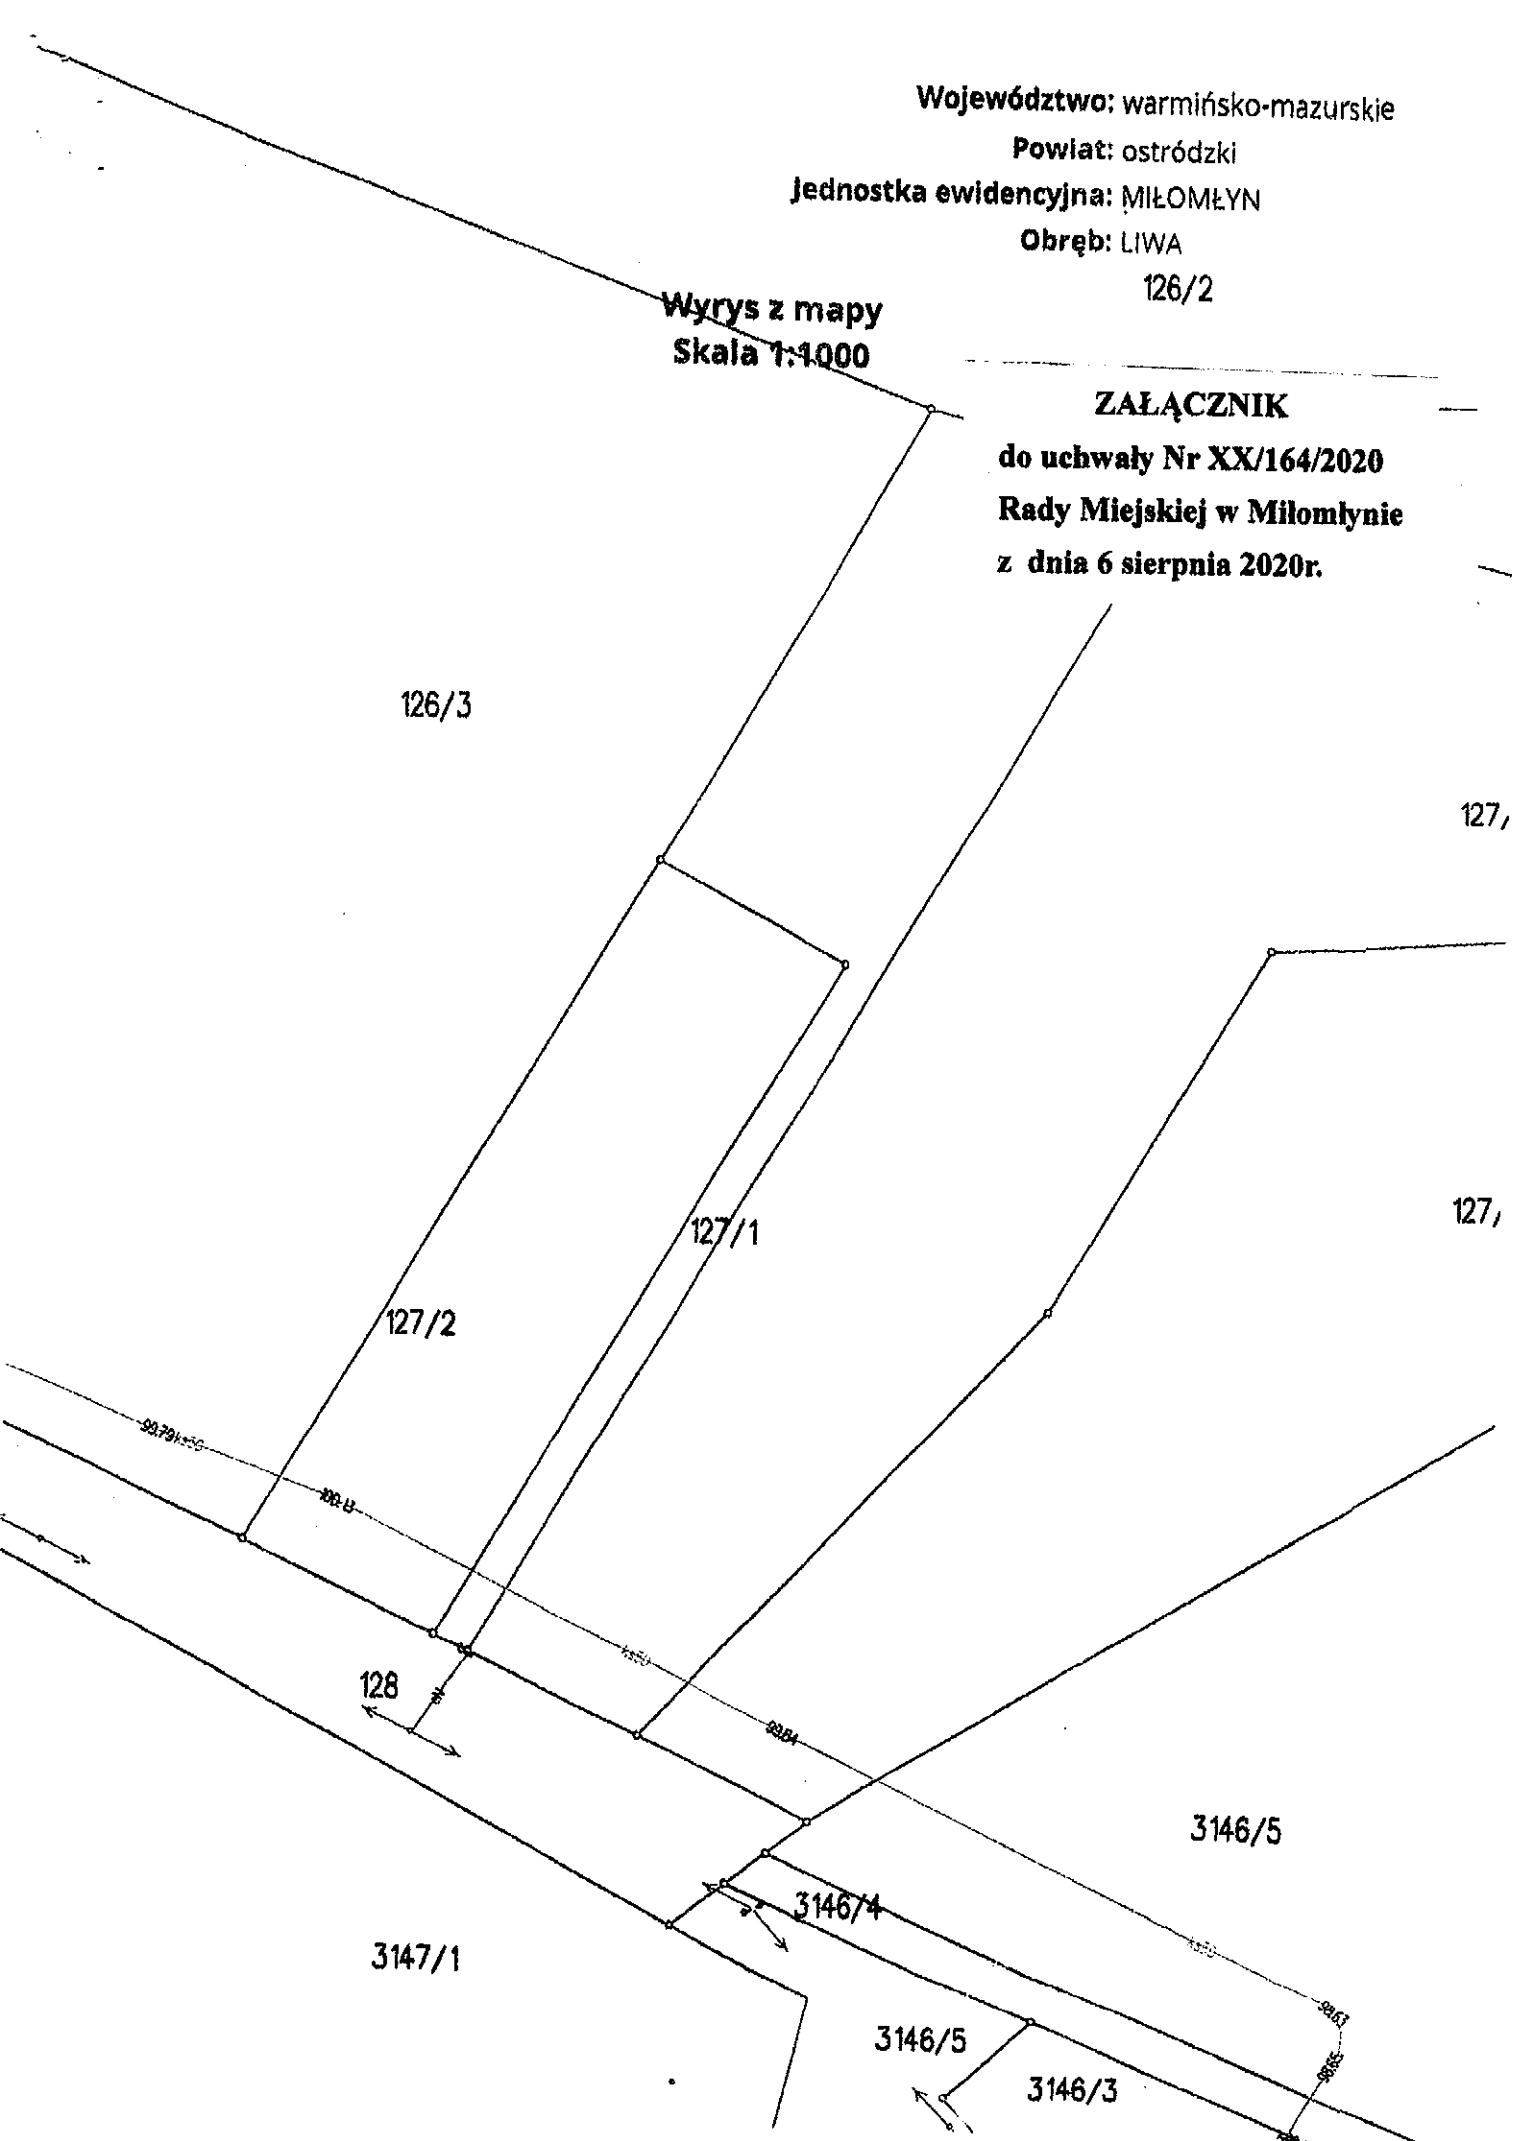

UZASADNIENIE
do Uchwały Nr XX/164/2020
Rady Miejskiej w Miłomłynie
z dnia 6 sierpnia 2020r.

Gmina Miłomłyn posiada obowiązujący miejscowy plany zagospodarowania przestrzennego gm. Miłomłyn w miejscowości Miłomłyn zatwierdzony uchwałą Nr XXI/109/2016 Rady Miejskiej w Miłomłynie z dnia 26 lutego 2016 r. w sprawie uchwalenia miejscowego planu zagospodarowania przestrzennego gm. Miłomłyn w miejscowości Liwa, gm. Miłomłyn opublikowaną w Dzienniku Urzędowym Województwa Warmińsko-Mazurskiego w dniu 14.04.2016r., poz. 1708.

Teren objęty zmianą obejmuje działki nr 127/1 i nr 127/2 w obrębie Liwa, gm. Miłomłyn o łącznej pow. 1,08 ha, położone przy drodze gminnej w miejscowości Glimy prowadzącej w kierunku Jeziora Drwęckiego. W obowiązującym miejscowym planie zagospodarowania przestrzennego przedmiotowy teren oznaczony jest symbolem 10. R i przeznaczony jest na cele rolne.

Przystąpienie do sporządzenia zmiany miejscowego planu zagospodarowania przestrzennego dla w/w terenu wymaga zmiany studium uwarunkowań i kierunków zagospodarowania przestrzennego miasta i gminy Miłomłyn i odbywa się na wniosek właściciela nieruchomości.

Celem opracowania zmiany miejscowego planu jest zmiana przeznaczenia działki z funkcji rolnej pod zabudowę mieszkaniową jednorodzinną .

Sporządzenie przedmiotowego planu jest zasadne ze względów formalno – prawnych oraz zgodne z prowadzoną i przyjętą przez Gminę Miłomłyn polityką przestrzenną.

PRZEWODNICZĄCY
RADY MIEJSKIEJ


Tomasz Kasprzak