

**ZARZĄDZENIE Nr 152/2020**  
**BURMISTRZA MIASTA I GMINY MIŁOMŁYN**  
**z dnia 30 września 2020 r.**

**w sprawie wyłączenia z użytkowania drogi wewnętrznej**

Na podstawie art. 30, ust. 2, pkt 3 ustawy z dnia 08 marca 1990 r. o samorządzie gminnym (tekst jednolity Dz. U. z 2020 r. poz. 713 ze zm.) i art. 8 ust. 2 ustawy z dnia 21 marca 1985 r. o drogach publicznych (tekst jednolity Dz. U. z 2020 r. poz. 2068 ze zm.), zarządzam co następuje:

§ 1.

1. Dokonuje się wyłączenia z użytkowania odcinka drogi wewnętrznej położonej w obrębie Liksajny gm. Miłomłyn w ten sposób, że likwiduje się odcinek drogi wewnętrznej oznaczonej w ewidencji gruntów nr 195/8 o pow. 0,0071 ha z powodu braku możliwości dojazdu i braku konieczności użytkowania gruntu jako drogi.
2. Oznaczenia wyłączonego z użytkowania odcinka drogi wewnętrznej, o której mowa w ust. 1 określone jest na załączniku graficznym do niniejszego zarządzenia kolorem żółtym.

§ 2.

Wykonanie zarządzenia powierza się inspektorowi gospodarki nieruchomościami.

§ 3.


Zarządzenie wchodzi w życie z dniem podjęcia i podlega ogłoszeniu do wiadomości publicznej poprzez wywieszenie na tablicy ogłoszeń

BURMISTRZ  
  
Stanisław Siwkowski

Załącznik do Zarządzenia Nr 152/2020  
Burmistrza Miasta i Gminy Miłomłyn  
z dnia 30 września 2020 r.

Województwo: warmińsko-mazurskie  
Powiat: ostródzki  
Jednostka ewidencyjna: MIŁOMŁYN  
Obręb: LIKSAJNY

Wyrys z mapy  
Skala 1:500

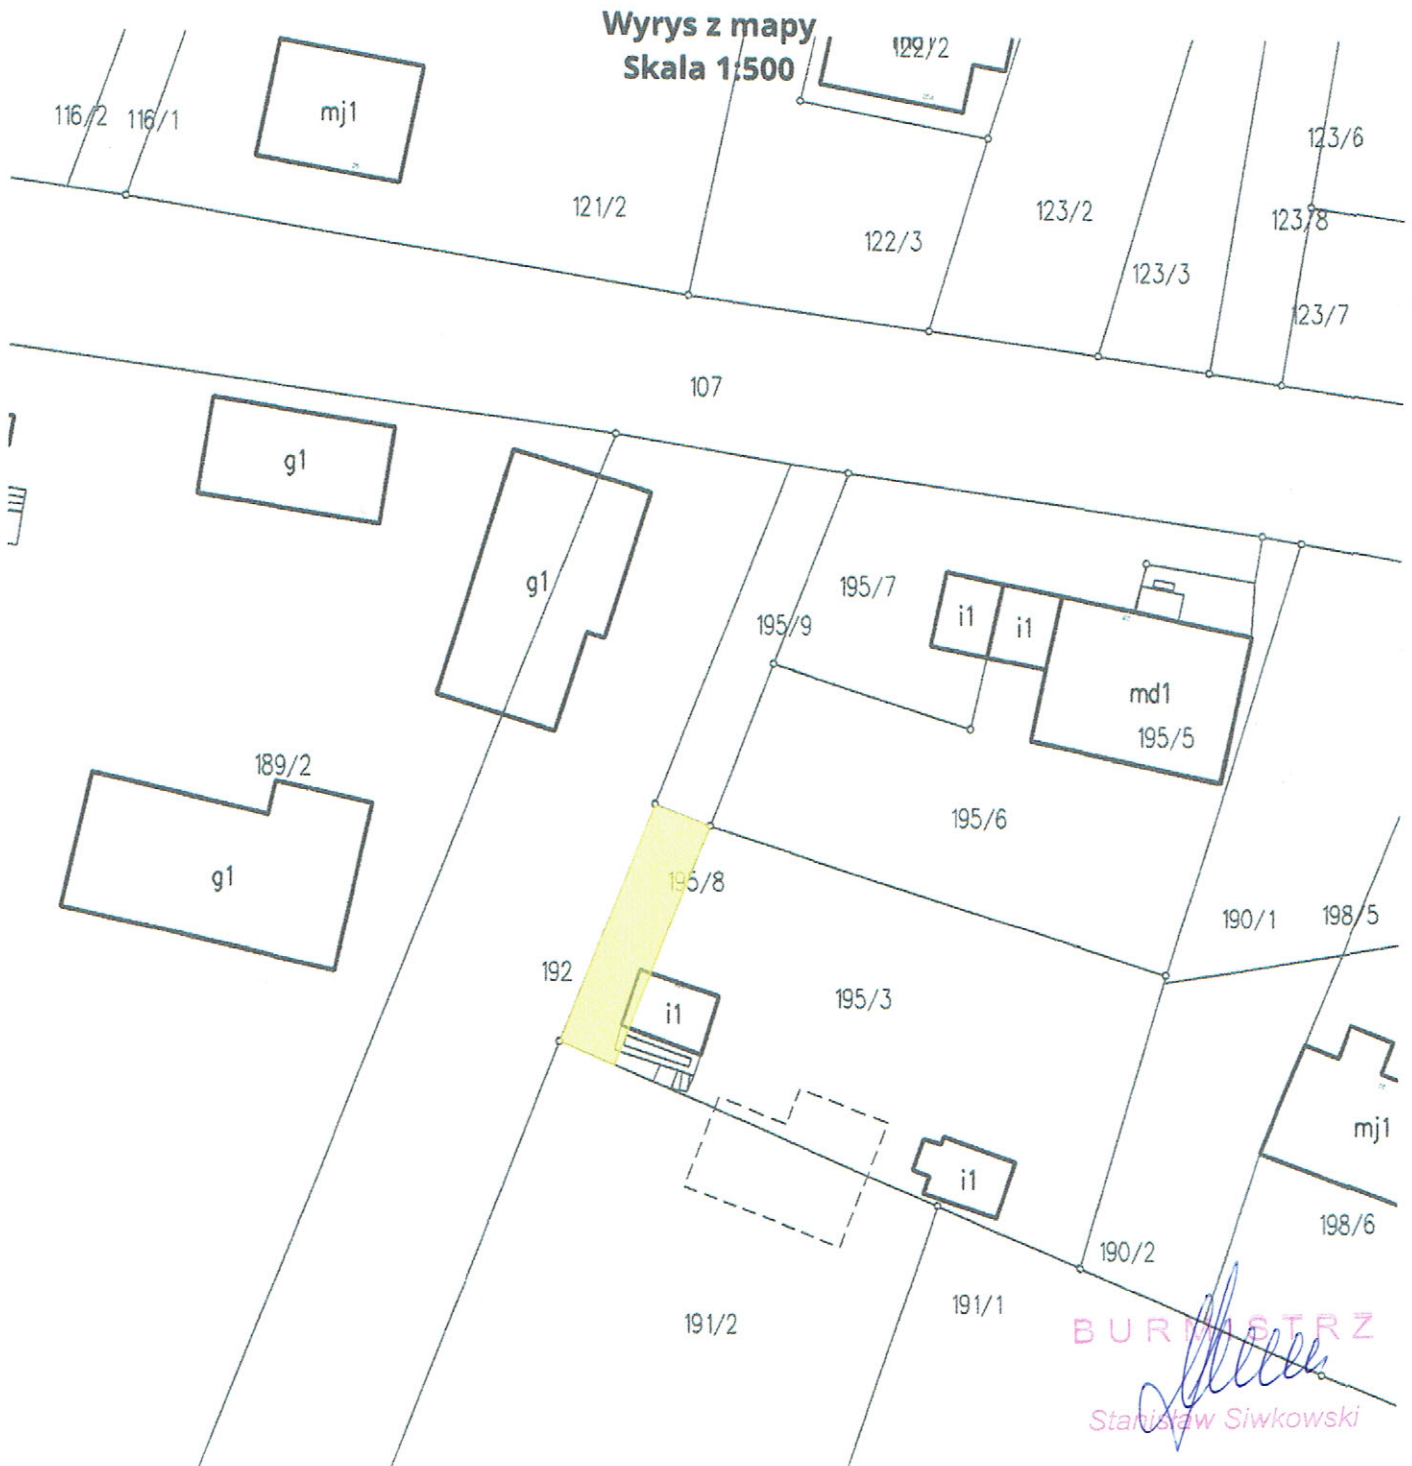

BURMISTRZ  
*Stanisław Siwkowski*  
Stanisław Siwkowski