

**RADA MIEJSKA  
w MIŁOMŁYNI**

**UCHWAŁA NR XXXIX/316/2022  
RADY MIEJSKIEJ W MIŁOMŁYNI**

z dnia 27 kwietnia 2022 r.

**w sprawie ustalenia wykazu kąpielisk na rok 2022 na terenie Gminy Miłomłyn oraz określenia sezonu kąpielowego.**

Na podstawie art.18 ust.2 pkt 15 ustawy z dnia 8 marca 1990 r. o samorządzie gminnym (Dz. U. z 2022 r. poz. 559) w związku z art. 16 pkt 22 i art. 37 ust. 1 i 2 ustawy z dnia 20 lipca 2017 r. Prawo wodne ( Dz. U. z 2021 r., poz. 2233 ze zm. ), Rada Miejska w Miłomłynie uchwala, co następuje:

**§ 1. 1.** Ustala się wykaz kąpielisk na terenie Gminy Miłomłyn na rok 2022 obejmujący:

- 1) Kąpielisko nr 1 nad jeziorem Bartężek w Tardzie,
- 2) Kąpielisko nr 2 nad jeziorem Ilińsk w Wińcu.

2. Usytuowanie kąpielisk określonych w ust. 1 zawarte jest w załącznikach graficznych do niniejszej uchwały.

**§ 2.** Określa się, że w roku 2022 sezon kąpielowy na terenie Gminy Miłomłyn będzie trwał odpowiednio dla:

- 1) Kąpielisko nr 1 nad jeziorem Bartężek w Tardzie, w okresie od 01 czerwca 2022 r. do 30 września 2022 r.,
- 2) Kąpielisko nr 2 nad jeziorem Ilińsk w Wińcu, w okresie od 01 lipca 2022 r. do 29 sierpnia 2022 r.

**§ 3.** Wykonanie uchwały powierza się Burmistrzowi Miasta i Gminy Miłomłyn.

**§ 4.** Uchwała wchodzi w życie po upływie 14 dni od dnia jej opublikowania w Dzienniku Urzędowym Województwa Warmińsko – Mazurskiego.

Przewodniczący Rady  
Miejskiej w Miłomłynie

  
Tomasz Kasprzak

Załącznik Nr 1 do uchwały Nr XXXIX/316/2022  
Rady Miejskiej w Miłomłynie  
z dnia 27 kwietnia 2022 r.

### MAPA POWYKONAWCZA Z INWENTARYZACJI OBIEKTU BUDOWLANEGO POMOSTY REKREACYJNE NA JEZ. BARTĄŻEK

DATA	11.2017	SKALA	1:1000	OBIEKT	dz. ew. 428, 3101/13	OZN. KARC. ZŁOŻEZ. PRAC	GK.6640.2301.2017.
OSADZ	0023 - SŁONECZNIK 0016 - TARDA		GOSK.0.MZ.		7.208.11.09.2		


Stwierdzam zgodność usytuowania obiektu budowlanego z projektem zagospodarowania terenu.

dnia 28.11.2017 r. sporządził:


**PLANIMETA** Sebastian Nowicki  
tel. 608 335 345  
ul. 7. Męczysłowski 3/3, 14-100 Ostroda  
NIP: 74-188-43-47 REGON: 20057725

mgr inż. Dariusz Pomorski  
**GEODETA UPRAWNIONY**  
14-100 Ostroda, ul. Prosta 5  
tel. 603 040 524

**STAROSTA OSTRODZKI**  
potwierdza, że niniejszy dokument został opracowany w wyniku prac geodezyjnych i kartograficznych, których rezultaty zgodnie z przepisami technicznymi wpisane do ewidencji materiałów geodezyjnych i kartograficznych  
Identyfikator ewidencji: 2017.12.189  
Data wpisania do ewidencji: 2017.12.189  
Data wpisania do ewidencji: 2017.12.189  
Miejscowość: 12 BRU, 2017  
**ZOFIA DZIŚKAN-BASIN**  
KIEROWNIK ODRZĄDU  
GEODEZYJNY I KARTOGRAFICZNY

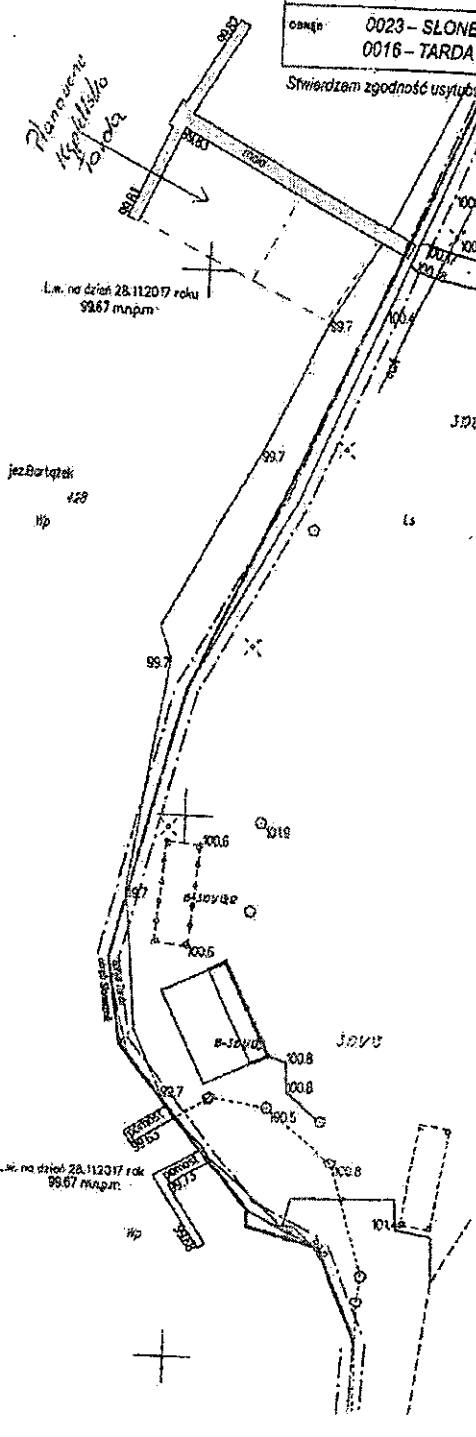

Załącznik Nr 2 do uchwały Nr XXXIX/316/2022  
Rady Miejskiej w Miłomylynie  
z dnia 27 kwietnia 2022 r.

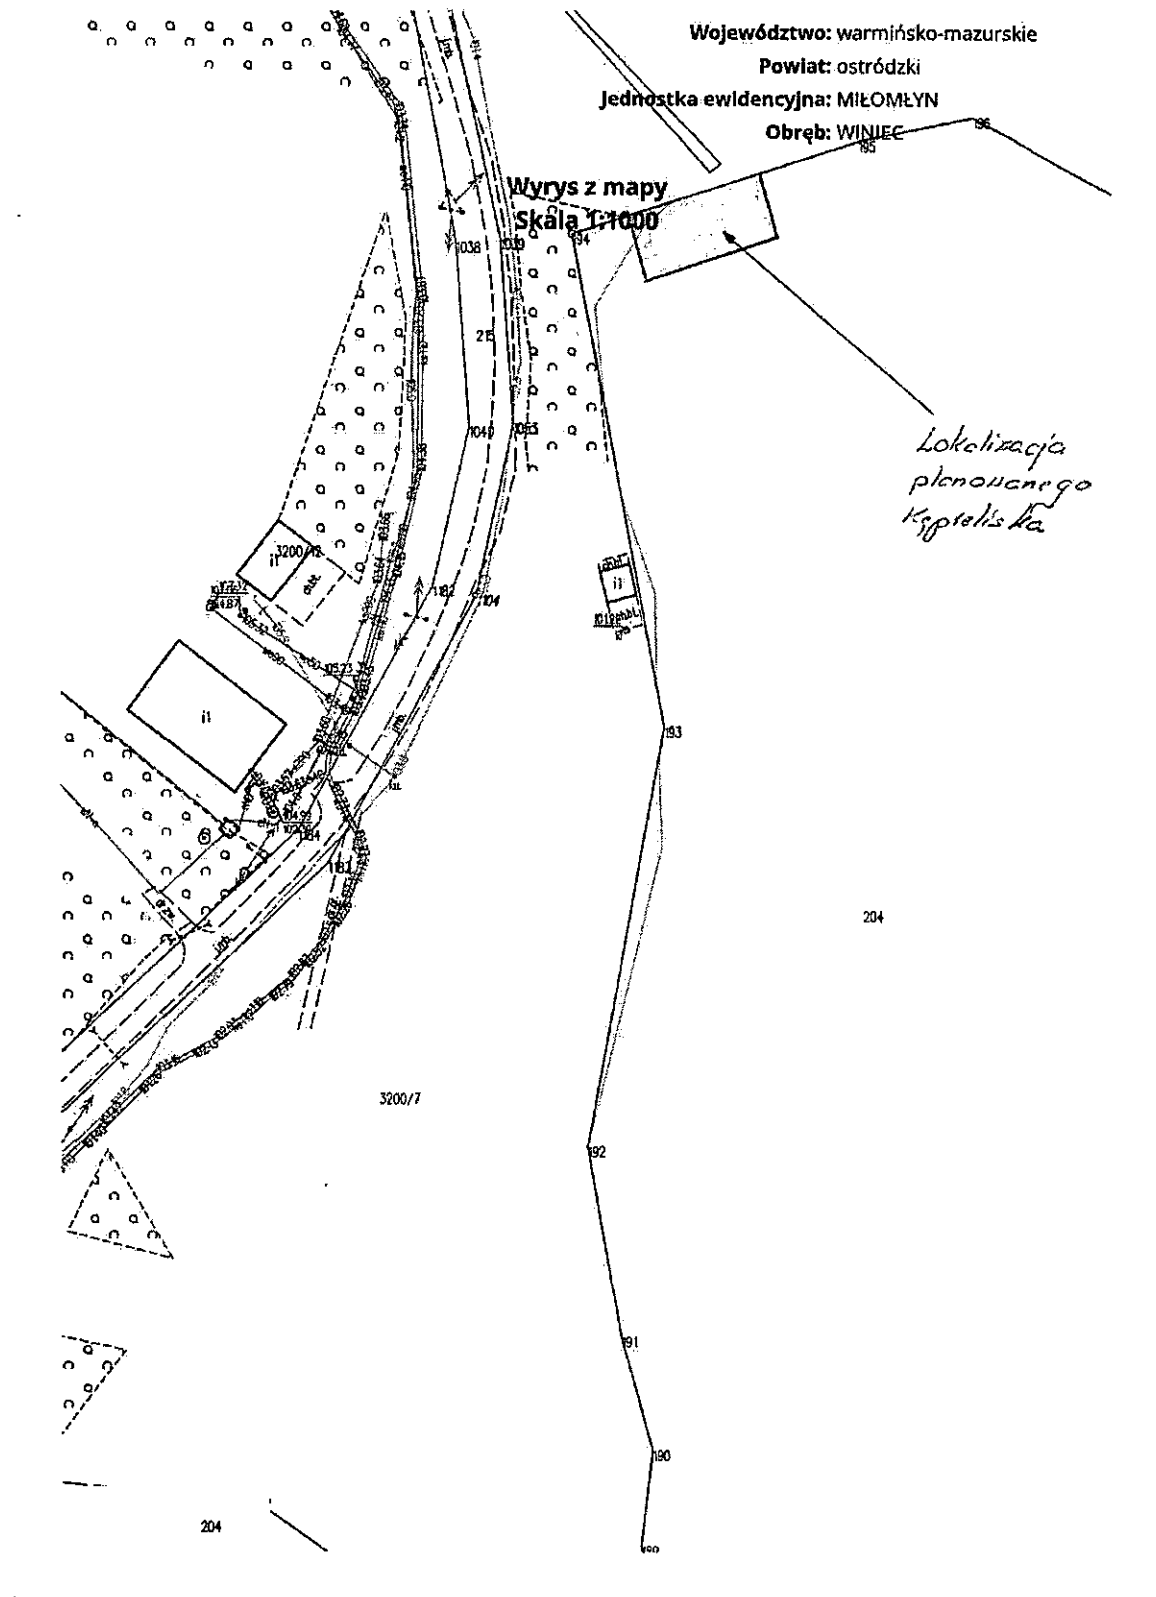

## UZASADNIENIE

**uchwały nr XXXIX/316/2022  
Rady Miejskiej w Miłomłynie  
z dnia 27 kwietnia 2022 r.**

**w sprawie ustalenia wykazu kąpielisk na rok 2022 na terenie Gminy Miłomłyn oraz  
określenia sezonu kąpielowego**

Na podstawie art. 37 ust. 1 i 2 ustawy Prawo wodne ( tekst jednolity: Dz. U. z 2021 r., poz. 2233 z późn. zm.) rada gminy określa w drodze uchwały, corocznie do dnia 20 maja wykaz kąpielisk oraz sezon kąpielowy na terenie gminy.

Wniosek o ujęcie w wykazie kąpielisk składa organizator kąpieliska w terminie do 31 grudnia roku poprzedzającego sezon kąpielowy.

Do Urzędu Miasta i Gminy Miłomłyn wpłynął w dniu 30.12.2021r. wniosek CHRIS TURYSTYKA I REKREACJA Magdalena Alchimowicz z prośbą o umieszczenie w wykazie kąpielisk na rok 2022 na terenie Gminy Miłomłyn - kąpieliska planowanego do realizacji w Ośrodku Wypoczynkowym Tarda na jeziorze Bartężek (działka nr 428 obręb Słonecznik, gm. Morąg) na wysokości działki nr 3101/13 w obrębie Tarda, gm. Miłomłyn. Następnie w dniu 30.12.2021r. Pan Artur Sarnowski występujący w imieniu Chorągwi Gdańskiej ZHP wniósł o umieszczenie w wykazie kąpielisk w bieżącym roku - kąpieliska harcerskiego w Harcerskiej Bazie obozowej w Wińcu nad jeziorem Ilińsk (działka nr 204 obręb m. Miłomłyn) na wysokości działki nr 3200/7 w obrębie Winiec, gm. Miłomłyn w zatoczce na północny wschód od wejścia do Kanału Elbląskiego na okres 01.07.2022r. - 29.08.2022r.

Burmistrz Miasta i Gminy Miłomłyn zgodnie z art. 37 ust. 10 w/w ustawy podaje do publicznej wiadomości przygotowany uprzednio projekt uchwały w sposób zwyczajowo przyjęty, określając formę, miejsce i termin składania uwag oraz propozycji zmian do tego projektu uchwały, w terminie nie krótszym niż 21 dni od dnia podania do publicznej wiadomości.

Po rozpatrzeniu uwag i propozycji zmian do projektu uchwały, burmistrz najpóźniej do dnia 28 lutego przekazuje wnioski wraz z przygotowanym projektem uchwały Rady Miejskiej w Miłomłynie do zaopiniowania Wodom Polskim, Państwowemu Powiatowemu Inspektorowi Sanitarnemu w Ostródzie, Dyrektorowi Regionalnego Zarządu Gospodarki Wodnej w Gdańsku Wojewódzkiemu Inspektorowi Ochrony Środowiska w Olsztynie.

Projekt niniejszej uchwały został pozytywnie zaopiniowany przez w/w organy.  
Dlatego podjęcie niniejszej uchwały jest uzasadnione.

PRZEWODNICZĄCY  
RADY MIEJSKIEJ  
*Tomasz Kasprzak*