



Miłomłyn, dnia 11.01.2023r.

Nasz znak: GPiRL. 6344.1.2023

OGŁOSZENIE

Burmistrz Miasta i Gminy Miłomłyn zgodnie z art. 37 ust. 10 ustawy z dnia 20 lipca 2017 roku Prawo Wodne (tekst jednolity Dz. U. z 2021 r., poz. 2233 ze zm.) podaje do publicznej wiadomości projekt **„Uchwały w sprawie określenia kąpielisk na rok 2023 na terenie Gminy Miłomłyn oraz określenia sezonu kąpielowego ”**.

W związku z powyższym zachęcam do zapoznania się z ww. dokumentem i przesłania swoich uwag do projektu przywołanej Uchwały za pomocą załączonego formularza.

Jednocześnie informuję, że uwagi i propozycje zmian do projektu uchwały należy zgłaszać na poniżej zamieszczonym formularzu przesyłając na adres:

Urząd Miasta i Gminy Miłomłyn, 14-140 Miłomłyn, ul. Twarda 12

Termin składania uwag i propozycji wyznaczono na okres **do dnia 03.02.2023 r.**

BURMISTRZ


Stanisław Siwkowski

Załączniki:

1. Projekt uchwały w sprawie określenia wykazu kąpielisk na rok 2023 na terenie Gminy Miłomłyn oraz określenia sezonu kąpielowego.
2. Formularz składania uwag.

Sporządził:P.Ś.

Formularz opiniowania projektu uchwały w sprawie określenia wykazu kąpielisk na rok 2023 na terenie Gminy Miłomłyn.

Lp.	Stan zapisu w projekcie uchwały	Sugerowana zmiana	Uzasadnienie

Podmiot zgłaszający uwagi i propozycje (imię i nazwisko lub pełna nazwa)	Adres	Numer telefonu	Adres poczty elektronicznej	Data wypełnienia

**Uchwała Nr/...../2023
Rady Miejskiej w Miłomłynie
z dnia2023 r.**

***w sprawie ustalenia wykazu kąpielisk na rok 2023 na terenie Gminy Miłomłyn
oraz określenia sezonu kąpielowego***

Na podstawie art.18 ust.2 pkt 15 ustawy z dnia 8 marca 1990 r. o samorządzie gminnym (Dz. U. z 2022 r. poz. 559 ze zm.) w związku z art. 16 pkt 22 i art. 37 ust. 1 i 2 ustawy z dnia 20 lipca 2017 r. Prawo wodne (Dz. U. z 2021 r., poz. 2233 ze zm.), Rada Miejska w Miłomłynie uchwala, co następuje:

§1

1. Ustala się wykaz kąpielisk na terenie Gminy Miłomłyn na rok 2023 obejmujący:
 - 1) Kąpielisko nr 1 nad jeziorem Bartężek w Tardzie,
 - 2) Kąpielisko nr 2 nad jeziorem Ilińsk w Wińcu.
2. Usytuowanie kąpielisk określonych w ust. 1 zawarte jest w załączniku graficznym Nr 1 i Nr 2 do niniejszej uchwały.

§2

Określa się, że w roku 2022 sezon kąpielowy na terenie Gminy Miłomłyn będzie trwał odpowiednio dla:

- 1) Kąpielisko nr 1 nad jeziorem Bartężek w Tardzie, w okresie od 01 czerwca 2023 r. do 24 września 2023 r.,
- 2) Kąpielisko nr 2 nad jeziorem Ilińsk w Wińcu, w okresie od 01 lipca 2023 r. do 27 sierpnia 2023 r.

§3

Wykonanie uchwały powierza się Burmistrzowi Miasta i Gminy Miłomłyn.

§4

Uchwała wchodzi w życie po upływie 14 dni od dnia jej opublikowania w Dzienniku Urzędowym Województwa Warmińsko – Mazurskiego.

UZASADNIENIE

do uchwały nr/...../2023
Rady Miejskiej w Miłomłynie
z dnia2023 r.

w sprawie określenia wykazu kąpielisk na rok 2023 na terenie Gminy Miłomłyn oraz
określenia sezonu kąpielowego

Na podstawie art. 37 ust. 1 i 2 ustawy Prawo wodne (tekst jednolity: Dz. U. z 2021 r., poz. 2233 z późn. zm.) rada gminy określa w drodze uchwały, corocznie do dnia 20 maja wykaz kąpielisk oraz sezon kąpielowy na terenie gminy.

Wniosek o ujęcie w wykazie kąpielisk składa organizator kąpieliska w terminie do 31 grudnia roku poprzedzającego sezon kąpielowy.

Do Urzędu Miasta i Gminy Miłomłyn wpłynął w dniu 22.12.2022r. wniosek CHRIS TURYSTYKA I REKREACJA Magdalena Alchimowicz z prośbą o umieszczenie w wykazie kąpielisk na rok 2022 na terenie Gminy Miłomłyn - kąpieliska planowanego do realizacji w Ośrodku Wypoczynkowym Tarda na jeziorze Bartężek (działka nr 428 obręb Słonecznik, gm. Morąg) na wysokości działki nr 3101/13 w obrębie Tarda, gm. Miłomłyn. Następnie w dniu 27.12.2022r. Pan Artur Sarnowski występujący w imieniu Chorągwi Gdańskiej ZHP wniósł o umieszczenie w wykazie kąpielisk w bieżącym roku – kąpieliska harcerskiego w Harcerskiej Bazie obozowej w Wińcu nad jeziorem Ilińsk (działka nr 204 obręb m. Miłomłyn) na wysokości działki nr 3200/7 w obrębie Winiec, gm. Miłomłyn w zatoczce na północny wschód od wejścia do Kanału Elbląskiego na okres 01.07.2023r. - 27.08.2023r.

Burmistrz Miasta i Gminy Miłomłyn zgodnie z art. 37 ust. 10 w/w ustawy podaje do publicznej wiadomości przygotowany uprzednio projekt uchwały w sposób zwyczajowo przyjęty, określając formę, miejsce i termin składania uwag oraz propozycji zmian do tego projektu uchwały, w terminie nie krótszym niż 21 dni od dnia podania do publicznej wiadomości.

Po rozpatrzeniu uwag i propozycji zmian do projektu uchwały, burmistrz najpóźniej do dnia 28 lutego przekazuje wnioski wraz z przygotowanym projektem uchwały Rady Miejskiej w Miłomłynie do zaopiniowania Wodom Polskim, Państwowemu Powiatowemu Inspektorowi Sanitarnemu w Ostródzie, Dyrektorowi Regionalnego Zarządu Gospodarki Wodnej w Gdańsku Wojewódzkiemu Inspektorowi Ochrony Środowiska w Olsztynie.

Projekt niniejszej uchwały został pozytywnie zaopiniowany przez w/w organy.

Dlatego podjęcie niniejszej uchwały jest uzasadnione.

MAPA POWYKONAWCZA Z INWENTARYZACJI OBIEKTU BUDOWLANEGO POMOSTY REKREACYJNE NA JEZ. BARTAŻEK

DATA	11.2017	SKALA	1:1000	OBIEKT	dz. ew. 428,3101/13	OSZ. KANIC. ZBLGCSZ. PRAC	GK.6640.2301.2017
OBIEKT	0023 - SŁONECZNIK 0016 - TARDĄ	GOSPO.MZ.	7.208.11.09.2				

Stwierdzam zgodność usytuowania obiektu budowlanego z projektem zagospodarowania terenu.

dnia 28.11.2017 r. sporządził:

PLANIMETRIA
sebastian Nowicki
tel: 605 335 345
ul. T. Kosciuszki 5/3, 14-100 Ostroda
NIP: 741-183-45-47 REGON: 260277785

mgr inż. Dariusz Pomorski
GEODETA I PRAWNIONY
14-100 Ostroda, ul. Prosta 5
tel. 503 040 524


STAROSTA OSTRODZKI
potwierdza, że niniejszy dokument został opracowany w wyniku prac geodezyjnych i kartograficznych, których rezultaty zawiera operat techniczny wpisany do ewidencji materiałów geodezyjnych i kartograficznych
Data wpisania operatu technicznego do ewidencji materiałów geodezyjnych i kartograficznych: 28.11.2017 r.
Data wpisania operatu technicznego do ewidencji materiałów geodezyjnych i kartograficznych: 28.11.2017 r.
Miejsc. dn.: 28.11.2017
ZUR STAROSTY
Zofia Dziekan-Sasin
KIEROWNIK ODRZĘTU
GEODEZYJNO-KARTOGRAFICZNEGO

Planowane
kapitałowe
tardą

L.v. na dzień 28.11.2017 roku
59.67 map.m

jez. Bartązek
128
wp

L.v. na dzień 28.11.2017 rok
59.67 map.m

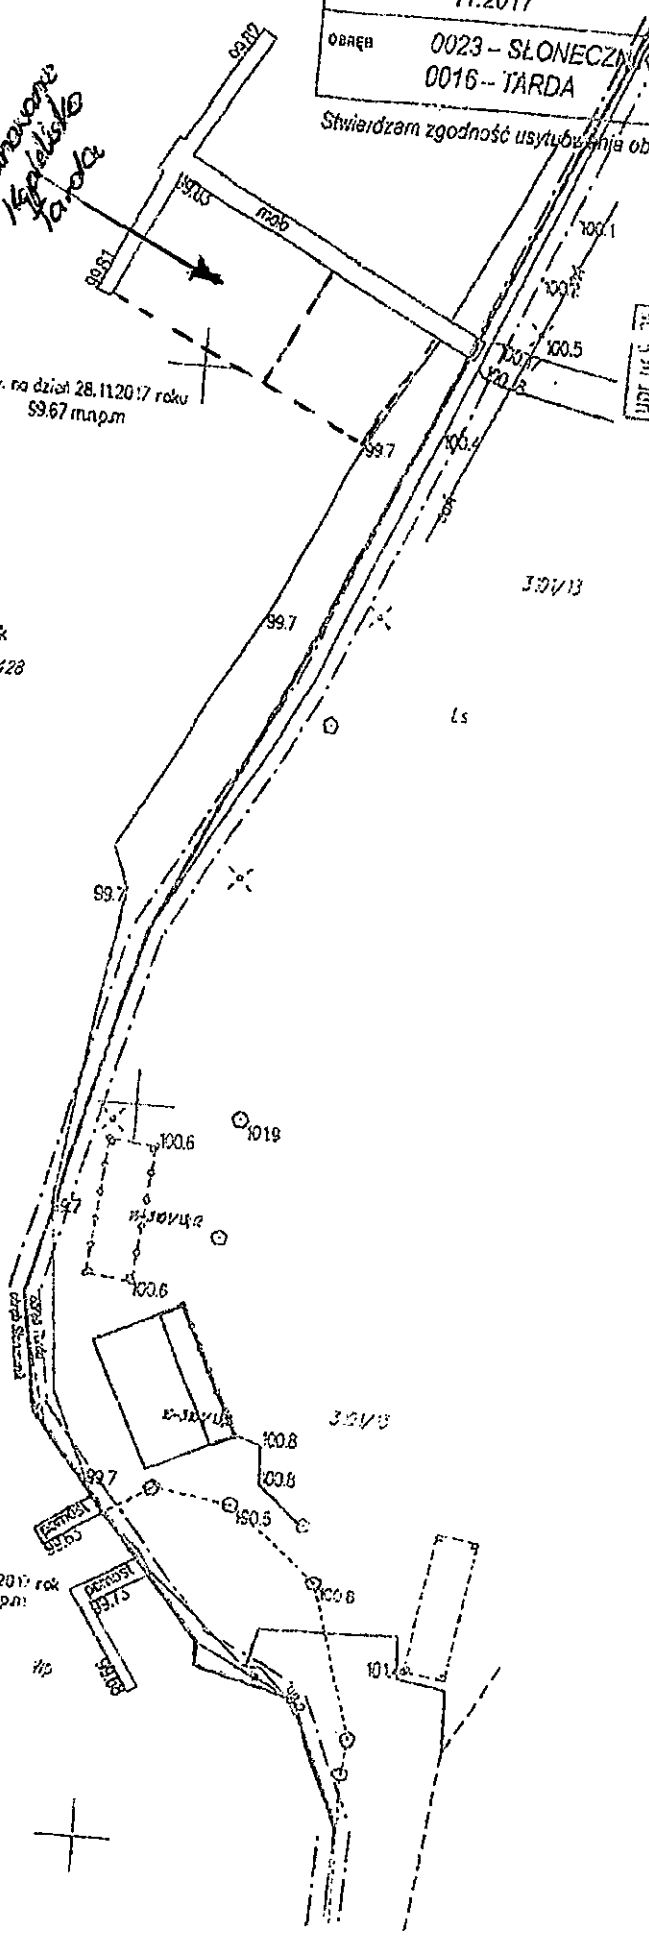

Załącznik Nr 1
do uchwały nr/...../2023
Rady Miejskiej w Miłomłynie
z dnia2023r.

Województwo: warmińsko-mazurskie

Powiat: ostródzki

Jednostka ewidencyjna: MIŁOMŁYŃ

Obręb: WINIEC

Wzrys z mapy
Skala 1:1000

*Lokalizacja
planowanego
Kopiełiska*

Załącznik Nr 2

do uchwały nr/...../2023

Rady Miejskiej w Miłomłynie

z dnia2023r.

3200/7