

BURMISTRZ MIASTA I GMINY
 MIŁOMEŁYN
 woj. warmińsko-mazurskie

BURMISTRZ


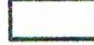

Stanisław Siwkowski
Przebieganie bez uwag
 Miłomłyn, dn. 18.10.2023.

Załącznik Nr 1
 do decyzji o warunkach zabudowy
 Nr 23 z dnia 18.10.2023

Oznaczenia dotyczące decyzji o warunkach zabudowy


-  Linie rozgraniczające teren inwestycji
-  Nieprzekraczalna linia zabudowy, w tym paneli fotowoltaicznych

Oznaczenia dotyczące analizy urbanistycznej

-  Granice obszaru analizowanego
-  Droga publiczna
-  Działka nr 11/7 i 11/8

Adam Syczewski
Syczewski
 kierownik zespołu projektowego
 BUREAU

Skala 1:1000
 (zmniejszenie do 1:2000)

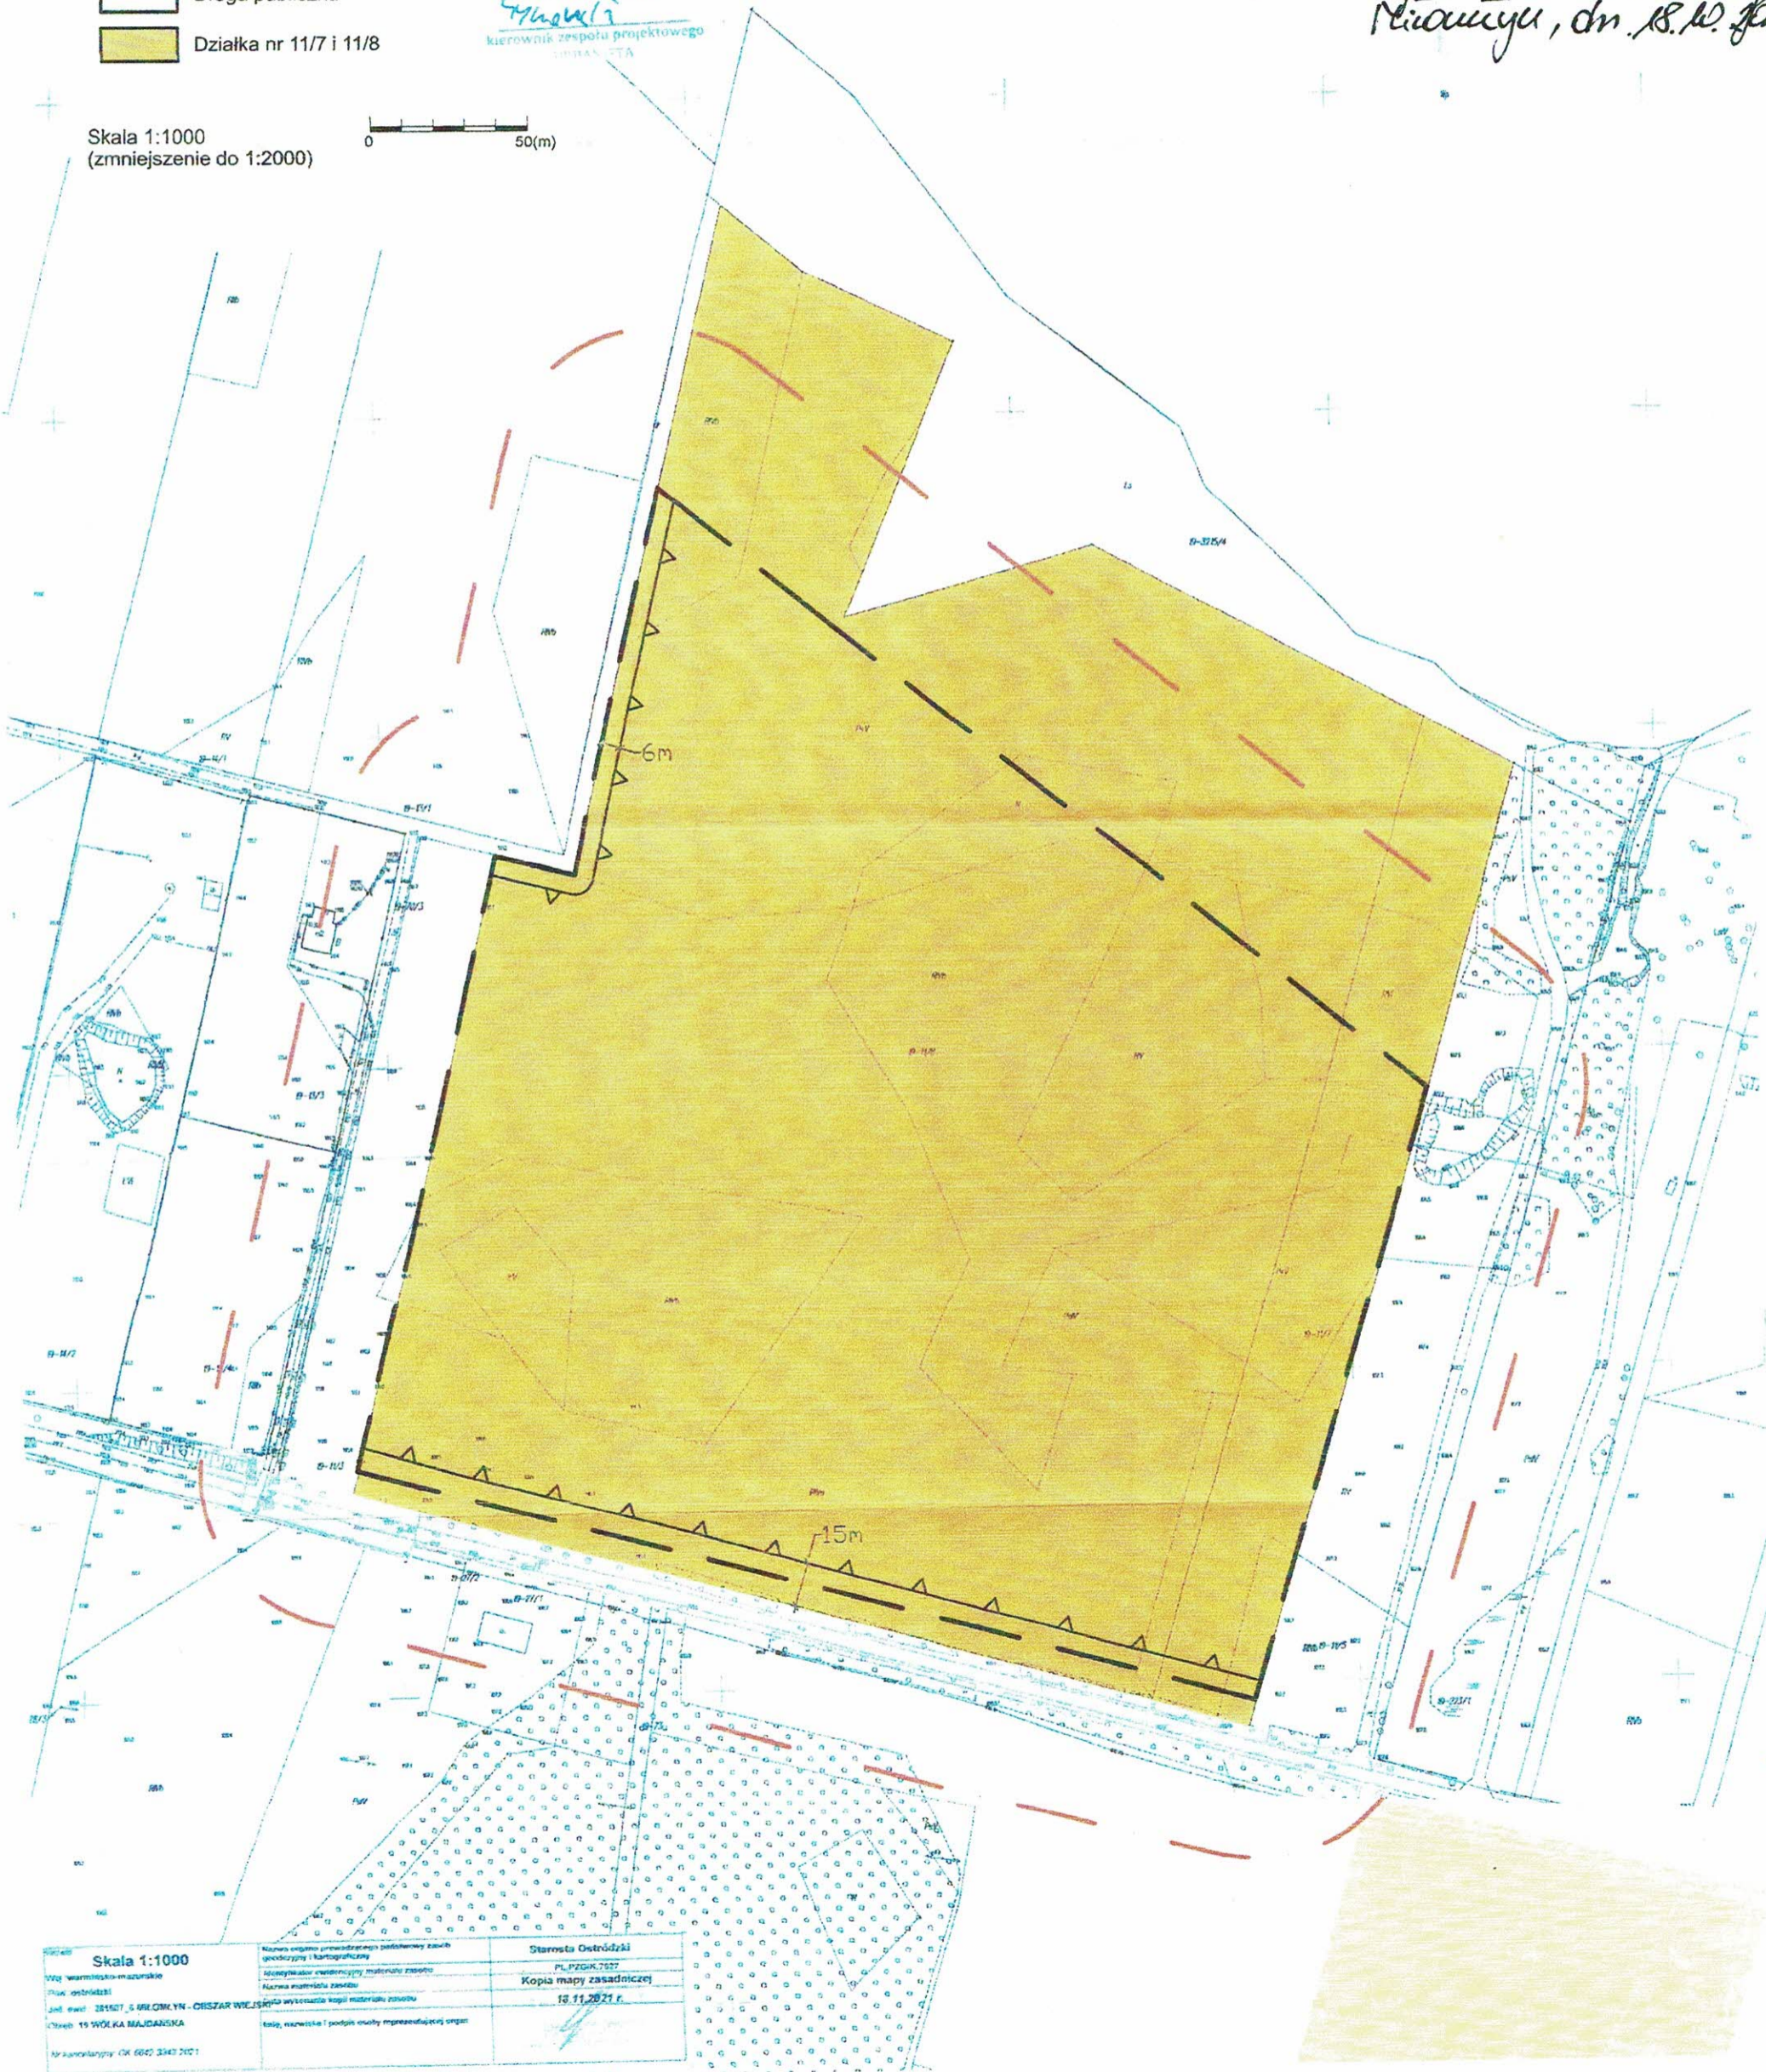

Skala 1:1000 Woj. warmińsko-mazurskie Pow. ostródzki Jed. ewid. 281507_4_09.MIŁOMEŁYN - CIESZAR WIEŚ Ulica 15 WÓŁKA MAJDANSKA Nr kontaktowy: 6642 2343 2021	Nazwa obiektu planowanego przedsięwzięcia: gospodarczy i kartograficzny	Starosta Ostródzki PL/PZGK/7527	
	Identyfikator ewidencyjny materiału zasobu: Nazwa materiału zasobu: Nazwa wydziału zasobu:	Kopia mapy zasadniczej 18.11.2023 r.	
	Nazwa wydziału planowanego przedsięwzięcia: Nazwa wydziału zasobu: Nazwa wydziału zasobu:		
	Data, nazwa i podpis osoby odpowiedzialnej za plan		