


Załącznik Nr 1
do decyzji o warunkach zabudowy
Nr. 24/2023 z dnia 19.10.2023.

Oznaczenia dotyczące decyzji o warunkach zabudowy

 Linie rozgraniczające teren inwestycji

 Nieprzekraczalna linia zabudowy,
w tym paneli fotowoltaicznych

Oznaczenia dotyczące analizy urbanistycznej

 Granice obszaru analizowanego

 Linia elektroenergetyczna SN

 Droga publiczna

 Działka nr 9/3

Adam Syczewski
Adam Syczewski
kierownik zespołu projektowego
URBANISTA


Skala 1:1000
(zmniejszenie do 1:2000)

 0 50(m)

BURMISTRZ MIASTA I GMINY
MIŁOMŁYŃ
woj. warmińsko-mazurskie

Z up. BURMISTRZA

Ryszard Portka
SEKRETARZ

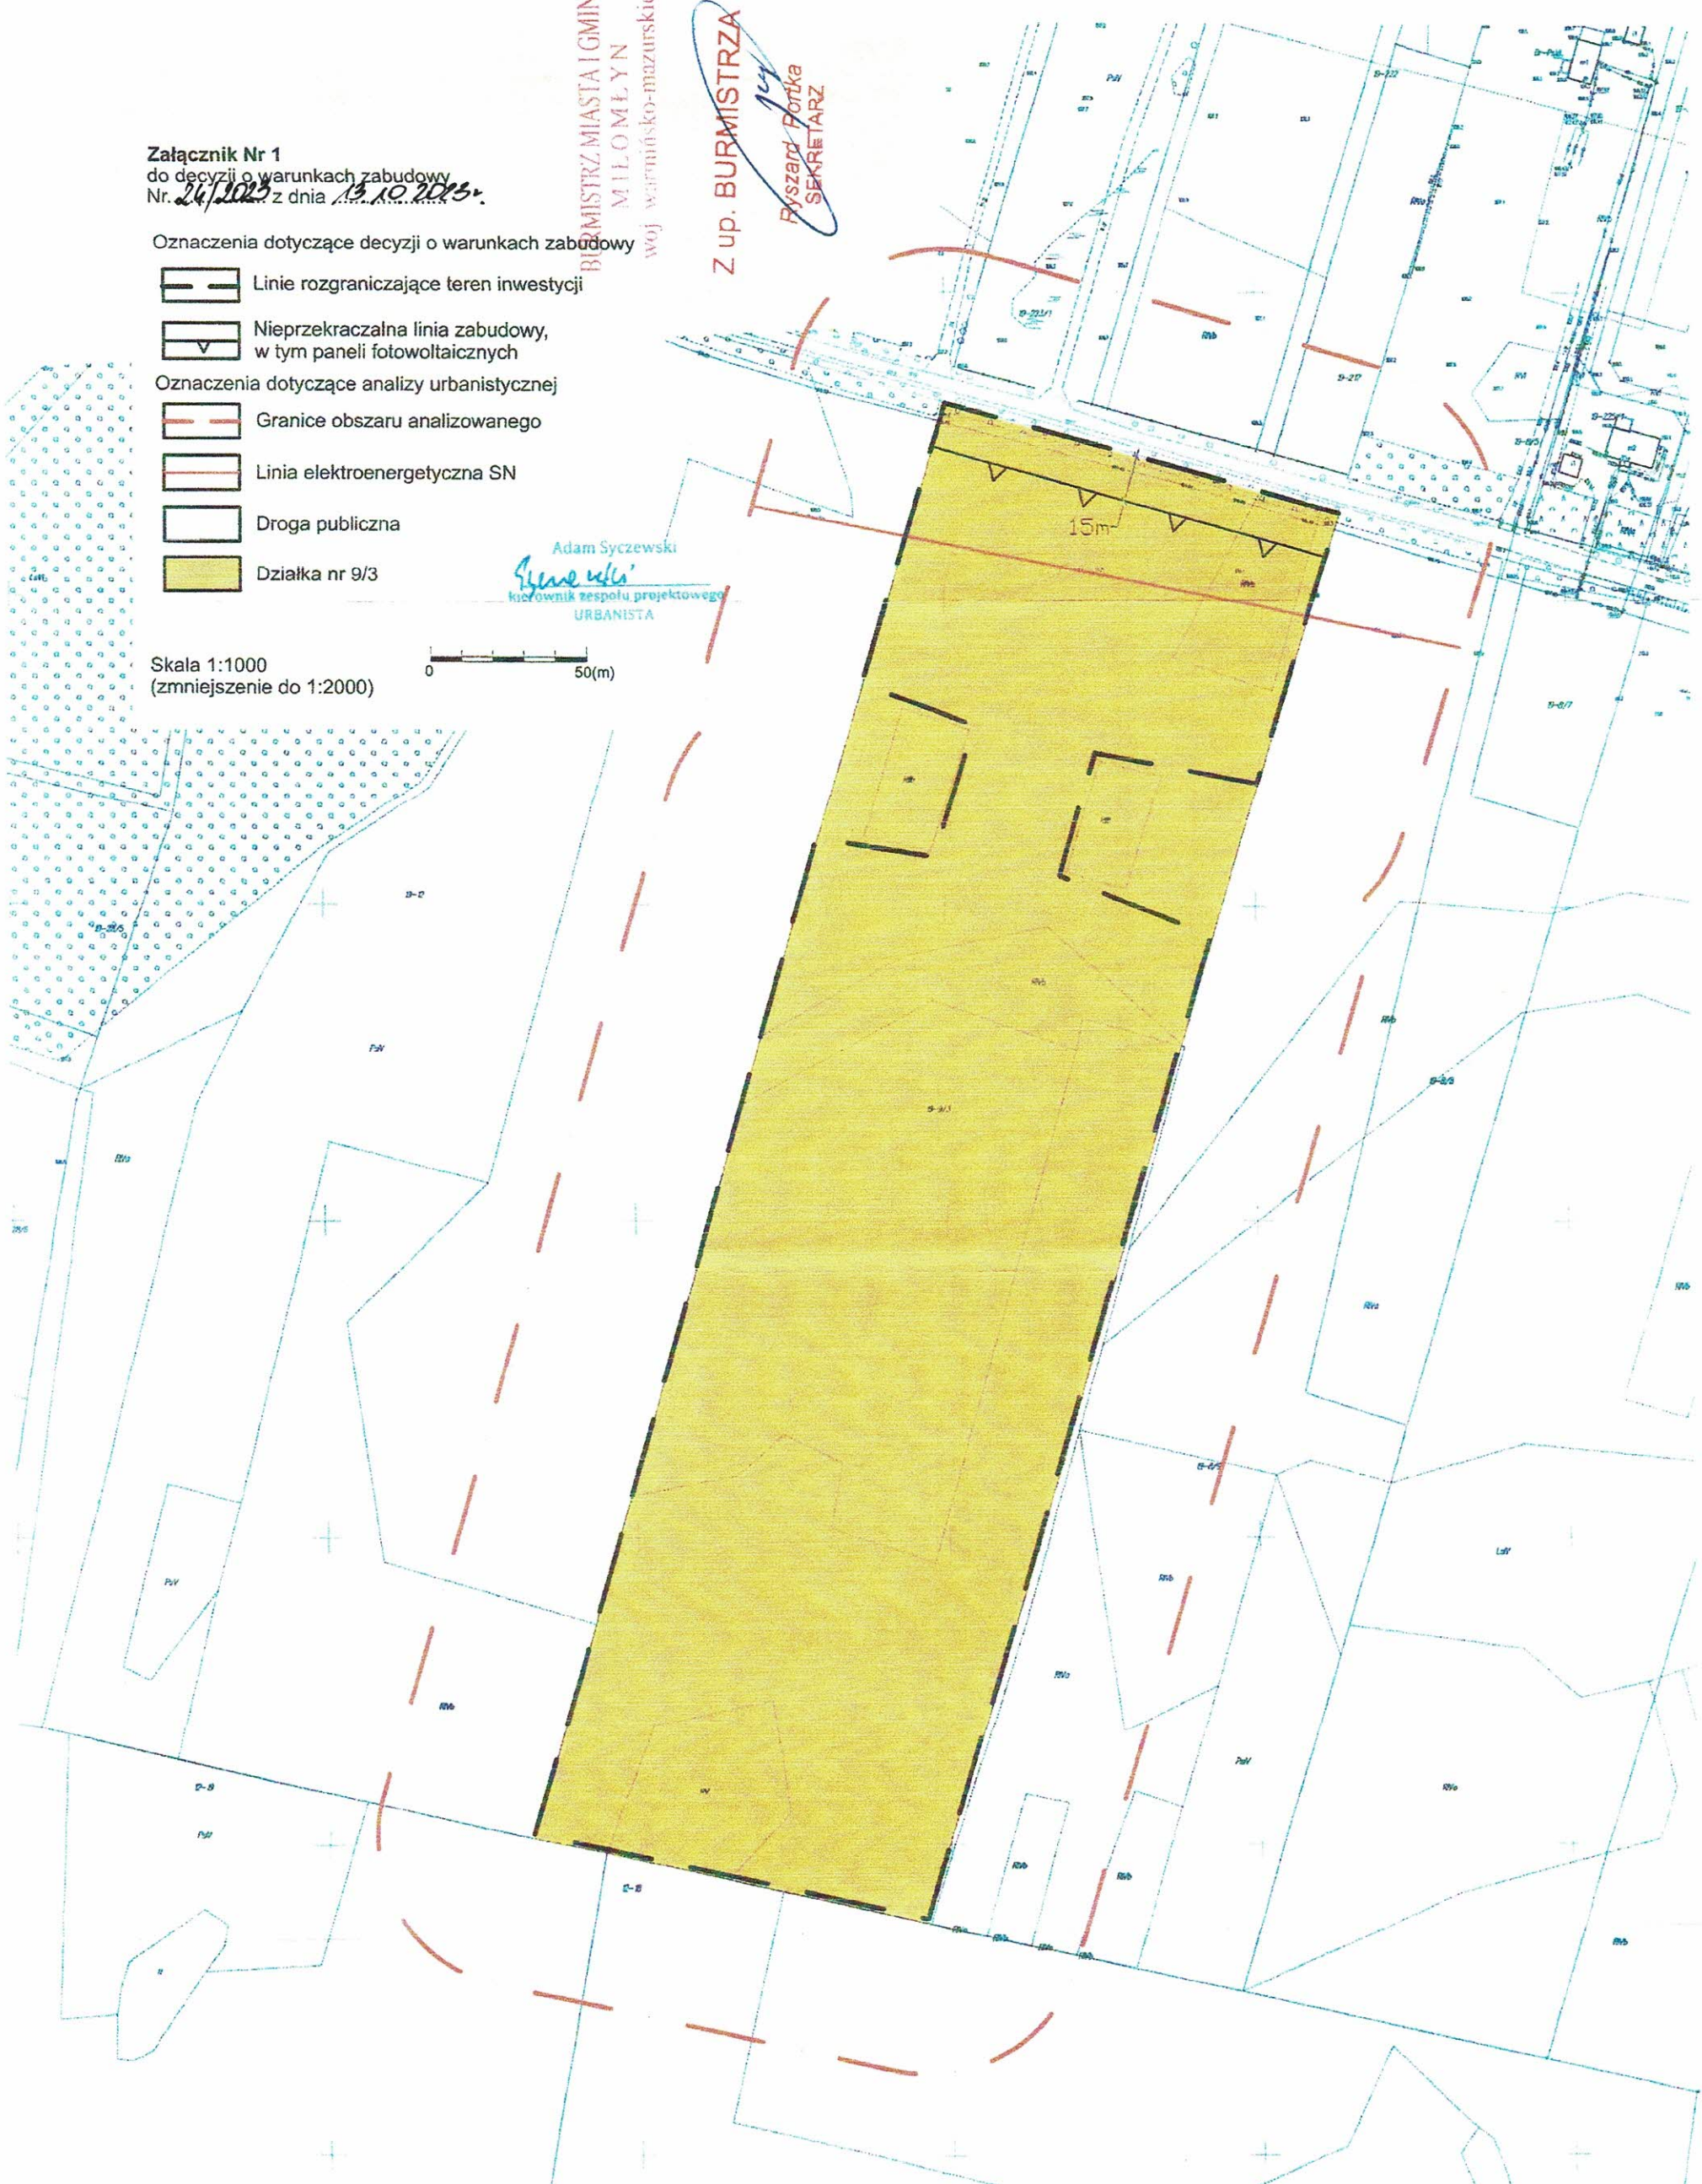

26743	Skala 1:1000	Nazwa organu prowadzącego państwową służbę geodezyjną i kartograficzną	Starosta Ostrodzki
Woj. warmińsko-mazurskie		Identyfikator ewidencyjny materiału zasobu	PL_PZGR.767
Pow. ostrodzki		Nazwa materiału zasobu	Kopia mapy zasadniczej
Jed. ewid. 281507_6 MIŁOMŁYŃ - OBSZAR WIELISZKI		Data wykonania kopii materiału zasobu	18.11.2021 r.
Osiedle 19 WÓLKA MAJDAŃSKA		Imię, nazwisko i podpis osoby reprezentującej organ	
Nr kancelaryjny GK 6642.3343.2921			