

UCHWAŁA NR XVI/138/2025
RADY MIEJSKIEJ W MIŁOMŁYNIE

z dnia 25 czerwca 2025 r.

**w sprawie uchwalenia miejscowego planu zagospodarowania przestrzennego gminy Miłomłyn
w miejscowości Miłomłyn dla działki ewidencyjnej oznaczonej nr 116/41**

Na podstawie art. 18 ust. 2 pkt. 5 ustawy z dnia 8 marca 1990 r. o samorządzie gminnym (t.j. Dz. U. z 2024 r. poz. 1465 z późn. zm.), art. 20 ust. 1 i art. 27 ustawy z dnia 27 marca 2003 r. o planowaniu i zagospodarowaniu przestrzennym (t.j. Dz. U. z 2024 r., poz. 1130 z późn. zm.) oraz Uchwały Nr LIII/408/2023 Rady Miejskiej w Miłomłynie z dnia 15 marca 2023 r. w sprawie przystąpienia do sporządzenia zmiany miejscowego planu zagospodarowania przestrzennego gminy Miłomłyn w miejscowości Miłomłyn dla działki ewidencyjnej oznaczonej nr 116/41, stwierdzając, że niniejszy plan nie narusza ustaleń Studium Uwarunkowań i Kierunków Zagospodarowania Przestrzennego Miasta i Gminy Miłomłyn, uchwala się co następuje:

Rozdział 1.
ZAKRES OBOWIĄZYWANIA PLANU

§ 1. 1. Uchwala się Miejscowy plan zagospodarowania przestrzennego gminy Miłomłyn w miejscowości Miłomłyn dla działki ewidencyjnej oznaczonej nr 116/41, zwany w dalszej części planem. Granice terenu objętego planem jak na Załączniku nr 1.

2. Plan składa się z następujących elementów publikowanych w Dzienniku Urzędowym Województwa Warmińsko - Mazurskiego:

- 1) części tekstowej, stanowiącej treść niniejszej uchwały;
- 2) części graficznej, stanowiącej rysunek planu sporządzony w skali 1:1000, zatytułowany jako: „Miejscowy plan zagospodarowania przestrzennego gminy Miłomłyn w miejscowości Miłomłyn dla działki ewidencyjnej oznaczonej nr 116/41”, stanowiący Załącznik nr 1 do niniejszej uchwały;
- 3) rozstrzygnięcia o sposobie rozpatrzenia uwag zgłoszonych do projektu planu, stanowiącego Załącznik nr 2 do niniejszej uchwały;
- 4) rozstrzygnięcia o sposobie realizacji oraz finansowania inwestycji z zakresu infrastruktury technicznej, należących do zadań własnych Gminy Miłomłyn, stanowiącego Załącznik nr 3 do niniejszej uchwały;
- 5) danych przestrzennych utworzonych dla planu, stanowiących załącznik nr 4 do niniejszej uchwały.

§ 2. 1. Celem regulacji zawartych w planie jest ustalenie przeznaczenia terenów oraz sposobów ich zagospodarowania

2. Część graficzna obowiązuje w następującym zakresie:

- 1) ustaleń ogólnych:
 - a) granicy planu,
 - b) linii rozgraniczających tereny o różnym przeznaczeniu lub różnych zasadach zagospodarowania,
 - c) nieprzekraczalnej linii zabudowy,
 - d) cyfrowo - literowego i kolorystycznego oznaczenia terenu o określonym przeznaczeniu;
- 2) ustaleń wynikających z przepisów odrębnych:
 - a) terenu objętego planem położonego w granicach Obszaru Chronionego Krajobrazu Kanału Elbląskiego,
 - b) terenu objętego planem położonego w granicach strefy „C” Obszaru Ochrony Uzdrawiskowej Miłomłyn.
3. Elementy części graficznej niewymienione w ust. 2 stanowią oznaczenia informacyjne.
4. Plan zawiera ustalenia dotyczące:

- 1) przeznaczenia terenów oraz linie rozgraniczające tereny o różnym przeznaczeniu lub różnych zasadach zagospodarowania;
- 2) zasad ochrony i kształtowania ładu przestrzennego;
- 3) zasad ochrony środowiska, przyrody i krajobrazu;
- 4) zasad kształtowania krajobrazu;
- 5) zasad modernizacji, rozbudowy i budowy systemów komunikacji i infrastruktury technicznej;
- 6) granic i sposobów zagospodarowania terenów lub obiektów podlegających ochronie, na podstawie odrębnych przepisów;
- 7) szczególnych warunków zagospodarowania terenów oraz ograniczeń w ich użytkowaniu, w tym zakazu zabudowy;
- 8) szczegółowych zasad i warunków scalania i podziału nieruchomości objętych planem miejscowym;
- 9) stawek procentowych, na podstawie których ustala się opłatę wynikającą ze wzrostu wartości nieruchomości w związku z uchwaleniem planu;
- 10) zasad kształtowania zabudowy oraz wskaźniki zagospodarowania terenu, maksymalną i minimalną nadziemną intensywność zabudowy, maksymalną intensywność zabudowy, minimalny udział powierzchni biologicznie czynnej, maksymalny udział powierzchni zabudowy, maksymalną wysokość zabudowy, minimalną liczbę i sposób realizacji miejsc do parkowania w tym miejsc przeznaczonych do parkowania pojazdów zaopatrzonych w kartę parkingową oraz linie zabudowy i gabaryty obiektów.

5. Z racji braku występowania uwarunkowań na terenie objętym niniejszym planem, w planie nie ustala się:

- 1) zasad ochrony dziedzictwa kulturowego i zabytków, w tym krajobrazów kulturowych oraz dóbr kultury współczesnej;
- 2) granic i sposobów zagospodarowania terenów górniczych, a także obszarów szczególnego zagrożenia powodzią, obszarów osuwania się mas ziemnych, krajobrazów priorytetowych określonych w audycie krajobrazowym oraz w planach zagospodarowania przestrzennego województwa;
- 3) sposobów i terminów tymczasowego zagospodarowania, urządzania i użytkowania terenów;
- 4) wymagań wynikających z potrzeb kształtowania przestrzeni publicznej.

Rozdział 2.

SŁOWNICZEK POJĘĆ UŻYTYCH W UCHWALE

§ 3. Wyjaśnienie ważniejszych pojęć użytych w treści niniejszej uchwały

1. Ilekroć w uchwale jest mowa o:

- 1) terenie – należy przez to rozumieć fragment obszaru objętego planem, ograniczony liniami rozgraniczającymi, charakteryzujący się określonym przeznaczeniem i jednolitymi zasadami zagospodarowania oraz oznaczony danym symbolem cyfrowo-literowym;
- 2) przeznaczeniu terenu – należy przez to rozumieć przeznaczenie terenu, które w ramach realizacji planu miejscowego stanie się główną i dominującą formą wykorzystania tego terenu;
- 3) nieprzekraczalnej linii zabudowy – należy przez to rozumieć linię, wyznaczoną na rysunku planu, ograniczającą obszar, poza którym zakazuje się wznoszenia budynków;
- 4) wysokości zabudowy – należy przez to rozumieć wysokość zabudowy zgodnie z przepisami z zakresu planowania i zagospodarowania przestrzennego;
- 5) kącie nachylenia połaci – należy przez to rozumieć kąt nachylenia płaszczyzny połaci dachowej względem płaszczyzny poziomej, kąt nachylenia połaci nie odnosi się do elementów takich jak: lukarny, naczółki, zadaszenia wejść;
- 6) usługach i produkcji nieuciążliwych dla otoczenia - należy przez to rozumieć działalność usługową, produkcyjną niezaliczaną do przedsięwzięć mogących znacząco oddziaływać na środowisko, zgodnie z przepisami odrębnymi, a także niepowodującą przekroczenia w granicach nieruchomości, do której

inwestor posiada tytuł prawny oraz poza jej granicami, standardów jakości środowiska, zgodnie z przepisami odrębnymi;

7) przepisach odrębnych – należy przez to rozumieć obowiązujące akty prawne.

Rozdział 3. PRZEPISY OGÓLNE

§ 4. Ustalenia dotyczące przeznaczenia terenów na obszarze objętym planem

1. Ustala się przeznaczenie terenu oznaczonego na rysunku planu symbolem literowym U-P – jako teren usług lub produkcji.

§ 5. Ustalenia dotyczące zasad ochrony i kształtowania ładu przestrzennego

1. W granicach planu zasady ochrony ładu przestrzennego określone są ustaleniami dotyczącymi:

- 1) zachowania powierzchni biologicznie czynnej działki budowlanej;
- 2) nieprzekraczalnych linii zabudowy, wysokości zabudowy, usytuowania kalenic budynków oraz sposobu kształtowania dachów;
- 3) kolorystyki obiektów budowlanych, w tym materiałów użytych do pokryć dachowych i elewacji budynków;
- 4) przeznaczenia terenów oraz minimalnych powierzchni nowo wydzielonych działek budowlanych.

2. Ustala się lokalizację budynków zgodnie z nieprzekraczalnymi liniami zabudowy oznaczonymi na rysunku planu oraz przepisami odrębnymi.

3. Nakazuje się uwzględnienie w zagospodarowaniu terenów parametrów, zasad i wskaźników kształtowania zabudowy, określonych w ustaleniach szczegółowych.

§ 6. Ustalenia dotyczące zasad ochrony środowiska, przyrody i krajobrazu

1. Ustala się zasady w zakresie ochrony środowiska

- 1) zakazuje się lokalizacji przedsięwzięć mogących znacząco oddziaływać na środowisko, określonych w przepisach odrębnych, za wyjątkiem:
 - a) inwestycji celu publicznego z zakresu infrastruktury technicznej,
 - b) realizacji przedsięwzięć mogących znacząco oddziaływać na środowisko, dla których przeprowadzona ocena oddziaływania na środowisko wykazała brak negatywnego wpływu na ochronę przyrody i ochronę krajobrazu obszaru chronionego krajobrazu,
 - c) realizacji przedsięwzięć mogących potencjalnie znacząco oddziaływać na środowisko, dla których regionalny dyrektor ochrony środowiska stwierdził brak konieczności przeprowadzenia oceny oddziaływania na środowisko;
- 2) zakazuje się zmiany kierunku odpływu wody opadowej ze szkodą dla gruntów sąsiednich, zgodnie z przepisami odrębnymi;
- 3) zakazuje się wykonywania prac ziemnych trwale zniekształcających rzeźbę terenu, za wyjątkiem odstępstw dopuszczonych w przepisach odrębnych;
- 4) zakazuje się lokalizacji zakładów o zwiększonym lub dużym ryzyku wystąpienia poważnej awarii przemysłowej;
- 5) nakazuje się prowadzenie działalności przy zastosowaniu rozwiązań organizacyjnych, technicznych i technologicznych ograniczających negatywne oddziaływanie w zakresie wytwarzania hałasu, odorów, pyłów i innych zanieczyszczeń powietrza na otoczenie;
- 6) nakazuje się realizację działalności, której uciążliwość nie będzie oddziaływała na tereny sąsiednie i zostanie ograniczona do granic działki budowlanej, na której jest prowadzona;
- 7) prowadzona działalność nie może powodować pogorszenia warunków zamieszkania i użytkowania sąsiednich terenów przeznaczonych na pobyt ludzi;

8) tereny wyznaczone w planie nie podlegają ochronie akustycznej na podstawie przepisów odrębnych, dotyczących ochrony środowiska w zakresie dopuszczalnych poziomów hałasu.

2. W zakresie ochrony przyrody ustala się zasady wynikające z położenia planu w granicach Obszaru Chronionego Krajobrazu Kanału Elbląskiego, zgodnie z przepisami odrębnymi w sprawie w/w obszaru chronionego krajobrazu, w tym w szczególności nakazy, zakazy i odstępstwa od zakazów.

3. Obszar objęty planem położony jest w granicach strefy „C” ochrony uzdrowiskowej „Obszaru Ochrony Uzdrawiskowej Miłomłyn”, dla którego obowiązują zasady i ograniczenia w użytkowaniu wynikające z przepisów odrębnych z zakresu lecznictwa uzdrowiskowego.

§ 7. Ustalenia dotyczące zasad kształtowania krajobrazu:

1. W zakresie kształtowania krajobrazu ustala się nakaz kształtowania nowego zagospodarowania przy uwzględnieniu parametrów, zasad i wskaźników kształtowania zabudowy określonych w ustaleniach szczegółowych.

§ 8. Ustalenia dotyczące zasad modernizacji, rozbudowy i budowy systemów komunikacji i infrastruktury technicznej

1. W zakresie systemów komunikacji ustala się, iż obsługę komunikacyjną terenu zapewniają: przyległa do granicy planu publiczna droga gminna nr 149506N (ul. Kolejowa) oraz działka drogowa o nr 116/51.

2. W zakresie wyposażenia terenu usług lub produkcji, oznaczonego w planie symbolem U-P w odpowiednią liczbę miejsc do parkowania, zapewniającą zaspokojenie potrzeb w zakresie parkowania i postoju samochodów, ustala się:

- 1) minimum 2,0 miejsca do parkowania przypadające na każde rozpoczęte 100 m² powierzchni użytkowej zabudowy usługowej, produkcyjnej;
- 2) ustala się nakaz lokalizowania miejsc przeznaczonych do parkowania wyłącznie na terenie własnej działki budowlanej;
- 3) miejsca do parkowania dla pojazdów zaopatrzonych w kartę parkingową należy realizować w ilości oraz na zasadach określonych w przepisach odrębnych.

3. Ustala się zasady z zakresu infrastruktury technicznej:

- 1) dopuszcza się możliwość lokalizowania sieci i urządzeń infrastruktury technicznej w liniach rozgraniczających terenu oznaczonego w planie symbolem U-P, na zasadach określonych w przepisach odrębnych oraz jeżeli lokalizacja tych sieci i urządzeń nie zmieni przeznaczenia terenu i nie ograniczy jego realizacji.

4. Ustala się zasady z zakresu zaopatrzenia w wodę:

- 1) zaopatrzenie w wodę należy realizować z sieci wodociągowej o średnicy nie mniejszej niż Ø 90 mm, na zasadach określonych w przepisach odrębnych.

5. Ustala się zasady z zakresu odprowadzania i oczyszczania ścieków sanitarnych, odprowadzania wód opadowych i roztopowych, gromadzenia odpadów:

- 1) obsługę w zakresie odprowadzania ścieków powstałych w wyniku prowadzonej działalności gospodarczej należy realizować siecią kanalizacji sanitarnej o średnicy nie mniejszej niż Ø 160 mm, po wcześniejszym ich podczyszczeniu i spełnieniu norm określonych w stosownych przepisach odrębnych;
- 2) wody opadowe i roztopowe z powierzchni uszczelnionych należy odprowadzać do otwartej lub zamkniętej sieci kanalizacji deszczowej, z chwilą jej wybudowania, wyposażonej w niezbędne urządzenia oczyszczające, zgodnie z obowiązującymi przepisami odrębnymi;
- 3) dopuszcza się do czasu realizacji kanalizacji deszczowej indywidualne zagospodarowanie wód opadowych i roztopowych, w sposób nie zagrażający środowisku oraz warunkom gruntowo-wodnym, bez szkody dla działek sąsiednich oraz zgodnie z obowiązującymi przepisami odrębnymi;
- 4) gospodarkę odpadami należy realizować zgodnie z obowiązującymi przepisami odrębnymi oraz obowiązującymi w tym zakresie przepisami lokalnymi.

6. Ustala się zasady z zakresu zaopatrzenia w energię elektryczną:

- 1) zaopatrzenie w energię elektryczną należy realizować z sieci elektroenergetycznych niskiego lub średniego napięcia, zgodnie z przepisami odrębnymi;
- 2) dopuszcza się zaopatrzenie w energię elektryczną za pomocą odnawialnych źródeł energii zgodnie z przepisami odrębnymi;
- 3) nowe sieci elektroenergetyczne należy wykonać jako podziemne na zasadach określonych w przepisach odrębnych;
- 4) lokalizację obiektów budowlanych w stosunku do sieci i urządzeń elektroenergetycznych należy realizować z uwzględnieniem odległości wynikających z obowiązujących norm, przepisów i zasad branżowych;
- 5) w przypadku kolizji projektowanego zagospodarowania terenu z istniejącymi sieciami i urządzeniami elektroenergetycznymi, należy je przebudować w miejscu kolizji, zgodnie z obowiązującymi przepisami odrębnymi.

7. Ustala się zasady z zakresu infrastruktury telekomunikacyjnej:

- 1) zaopatrzenie w zakresie telekomunikacji należy realizować z sieci telekomunikacyjnej, na zasadach określonych w przepisach odrębnych;
- 2) sieci telekomunikacyjne należy lokalizować jako kablowe umieszczane podziemnie;
- 3) w przypadku kolizji projektowanych obiektów z urządzeniami telekomunikacyjnymi, należy je przebudować i dostosować do projektowanego zagospodarowania przestrzennego, zgodnie z obowiązującymi przepisami odrębnymi.

8. Zaopatrzenie w ciepło należy realizować w sposób indywidualny, z zastosowaniem:

- 1) urządzeń i systemów grzewczych spełniających standardy niskoemisyjne lub normy emisji określone w przepisach odrębnych;
- 2) instalacji wytwarzających ciepło z odnawialnych źródeł energii, zgodnie z przepisami odrębnymi.

9. Ustala się zasady z zakresu zaopatrzenia w gaz:

- 1) zaopatrzenie w gaz należy realizować z sieci gazowej, z chwilą jej wybudowania, na zasadach określonych w przepisach odrębnych;
- 2) dopuszcza się indywidualne zaopatrzenie w gaz, zgodnie z obowiązującymi przepisami odrębnymi.

§ 9. Ustalenia dotyczące granic i sposobów zagospodarowania terenów lub obiektów podlegających ochronie, na podstawie odrębnych przepisów

1. Dla terenu planu obowiązują zasady wynikające z położenia w granicach Obszaru Chronionego Krajobrazu Kanału Elbląskiego, zgodnie z przepisami odrębnymi, dotyczącymi ochrony przyrody i ww. Obszaru Chronionego Krajobrazu.

2. Dla terenu planu obowiązują zasady zagospodarowania wynikające z położenia w granicach strefy ochronnej „C” obszaru ochrony uzdrowiskowej, zgodnie z przepisami odrębnymi z zakresu lecznictwa uzdrowiskowego.

§ 10. Ustalenia dotyczące szczególnych warunków zagospodarowania terenów oraz ograniczenia w ich użytkowaniu, w tym zakaz zabudowy

1. Dla całego obszaru planu, wynikające z położenia w granicach Obszaru Chronionego Krajobrazu Kanału Elbląskiego, zgodnie z przepisami odrębnymi z zakresu ochrony przyrody.

2. Dla całego obszaru planu, wynikające z położenia w granicach strefy ochronnej „C” obszaru ochrony uzdrowiskowej, zgodnie z przepisami z zakresu lecznictwa uzdrowiskowego.

§ 11. Ustalenia dotyczące szczegółowych zasad i warunków scalenia i podziału nieruchomości.

1. Ustala się, że w granicach planu nie wyznacza się obszarów wymagających przeprowadzenia scaleń i podziału nieruchomości, w rozumieniu przepisów odrębnych z zakresu gospodarki nieruchomościami.

2. Dopuszcza się przeprowadzenie procedury scalenia i podziału nieruchomości, w rozumieniu przepisów odrębnych z zakresu gospodarki nieruchomościami.

3. Ustala się szczegółowe zasady i warunki scalenia i podziału nieruchomości dla działek budowlanych uzyskiwanych w wyniku scalenia i podziału nieruchomości na terenie U-P:

- 1) minimalna powierzchnia działek budowlanych – 1400 m²;
- 2) minimalna szerokość frontów działek budowlanych – 30 m;
- 3) nie ustala się kątów położenia granic działek budowlanych w stosunku do pasa drogowego.

4. Ustala się, że szczegółowe zasady i warunki określone w ust. 3 nie dotyczą wydzielania działek gruntu w celu realizacji obiektów infrastruktury technicznej.

§ 12. Stawki procentowe, na podstawie których ustala się opłatę, wynikającą ze wzrostu wartości nieruchomości w związku z uchwaleniem planu

1. Ustala się wysokość stawki procentowej dla naliczania opłaty z tytułu wzrostu wartości nieruchomości związanej z uchwaleniem niniejszego planu dla terenu oznaczonego symbolem U-P – 15%.

Rozdział 4. **USTALENIA SZCZEGÓŁOWE**

§ 13. Ustalenia dotyczące zasad kształtowania zabudowy oraz wskaźniki zagospodarowania terenu oznaczonego w planie symbolem literowym U-P

1. Ustala się zasady kształtowania zabudowy oraz parametry i wskaźniki zagospodarowania terenu oznaczonego w planie symbolem 1U-P:

- 1) przeznaczenie terenu – teren usług lub produkcji;
- 2) dopuszcza się realizację funkcji usług oraz produkcji w sposób łączny lub zamienny w granicach jednej działki budowlanej;
- 3) w ramach przeznaczenia terenu dopuszcza się dodatkowo lokalizację:
 - a) wiat,
 - b) budynków gospodarczych i garażowych,
 - c) dojeżdż i dojazdów,
 - d) sieci i urządzeń infrastruktury technicznej;
- 4) funkcję usług i produkcji realizować jako nieuciążliwe dla otoczenia oraz zgodnie z zasadami określonymi w §6 niniejszej uchwały;
- 5) w ramach usług dopuszcza się wyłącznie usługi handlu i usługi rzemieślnicze;
- 6) w ramach produkcji wyklucza się realizację terenów produkcji energii i przemysłu portowego;
- 7) w ramach produkcji dopuszcza się budynki, które nie będą stanowiły zakładów przemysłowych, o których mowa w przepisach odrębnych z zakresu lecznictwa uzdrowiskowego;
- 8) ustala się następujące zasady kształtowania zabudowy i zagospodarowania terenu:
 - a) budynki usług lub produkcji realizować jako wolnostojące lub połączone ze sobą, tworząc zespół obiektów,
 - b) budynki garażowe, gospodarcze oraz wiaty realizować jako wolnostojące lub połączone ze sobą,
 - c) nieprzekraczalne linie zabudowy – zgodnie z rysunkiem planu,
 - d) miejsca przeznaczone do parkowania realizować zgodnie z wymogami wynikającymi z §8 ust. 2 niniejszej uchwały;
- 9) ustala się następujące wskaźniki zagospodarowania terenu:
 - a) minimalny udział powierzchni biologicznie czynnej – 0,15,
 - b) maksymalny udział powierzchni zabudowy – 0,70,
 - c) minimalna nadziemna intensywność zabudowy – 0,1,

- d) maksymalna nadziemna intensywność zabudowy – 2,10,
 - e) maksymalna intensywność zabudowy – 2,80;
- 10) ustala się następujące gabaryty, usytuowanie, kolorystykę i pokrycie dachów dla obiektów usług lub produkcji:
- a) maksymalna wysokość zabudowy - do 3 kondygnacji nadziemnych – 12,0 m,
 - b) dopuszcza się wykonanie jednej kondygnacji podziemnej,
 - c) usytuowanie głównych kalenic budynków – nie ustala się,
 - d) dachy płaskie kryte papą, membraną lub innymi materiałami bitumicznymi lub jednospadowe lub dwuspadowe o kącie nachylenia połaci dachowych do 30°, kryte dachówką, blachodachówką lub materiałem dachówkopodobnym w odcieniach koloru czerwonego, brązowego, szarego,
 - e) w elewacjach stosować materiały takie jak: cegła, panele i kasetony elewacyjne, tynki w kolorystyce barw pastelowych;
- 11) ustala się następujące gabaryty, usytuowanie, kolorystykę i pokrycie dachów dla budynków gospodarczych, garażowych oraz wiat:
- a) maksymalna wysokość zabudowy – 8,0 m,
 - b) usytuowanie głównych kalenic budynków – nie ustala się,
 - c) dachy płaskie, jednospadowe lub dwuspadowe o kącie nachylenia połaci dachowych do 30°, kryte dachówką, blachodachówką lub materiałem dachówkopodobnym w odcieniach koloru czerwonego, brązowego, szarego,
 - d) w elewacjach stosować materiały takie jak: cegła, drewno, tynki w kolorystyce barw pastelowych;
- 12) ustala się maksymalną wysokość zabudowy dla pozostałych obiektów budowlanych – 12,0 m;
- 13) ustala się minimalną powierzchnię działki budowlanej – 1400 m².


POSTANOWIENIA KOŃCOWE

§ 14. 1. Wykonanie uchwały powierza się Burmistrzowi Miasta i Gminy Miłomłyn.

2. Uchwała wchodzi w życie po upływie 14 dni od daty jej ogłoszenia w Dzienniku Urzędowym Województwa Warmińsko-Mazurskiego.

Przewodniczący Rady
Miejskiej w Miłomłynie

Andrzej Krzykowski

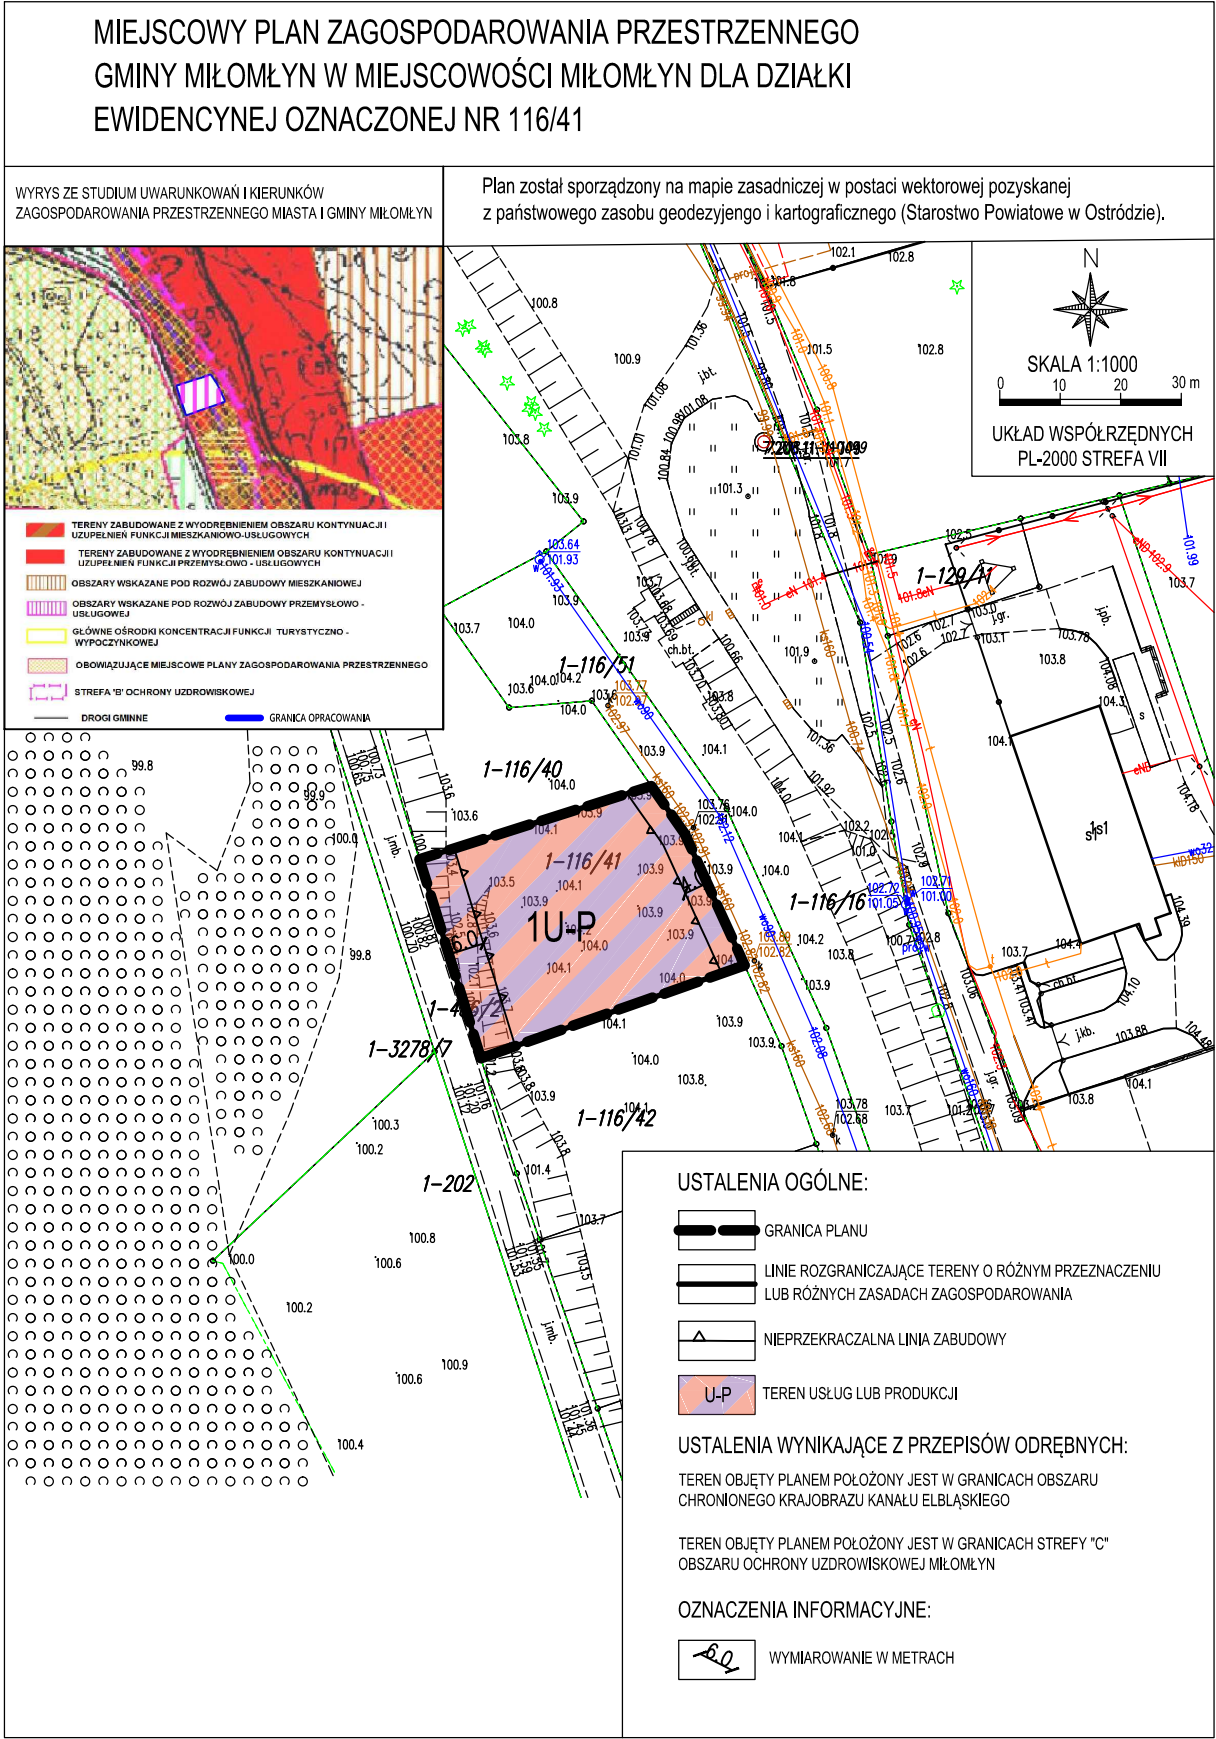

**Załącznik Nr 2
do Uchwały Nr XVI/138/2025
Rady Miejskiej w Miłomłynie
z dnia 25 czerwca 2025 r.**

Rozstrzygnięcie o sposobie rozpatrzenia uwag zgłoszonych do projektu miejscowego planu zagospodarowania przestrzennego gminy Miłomłyn w miejscowości Miłomłyn dla działki ewidencyjnej oznaczonej nr 116/41

Na podstawie art. 17 pkt 9 oraz art. 18 ustawy z dnia 27 marca 2003 roku o planowaniu i zagospodarowaniu przestrzennym (t.j. Dz. U. z 2024 r., poz. 1130 z późn. zm.) w brzmieniu sprzed 24.09.2023 r. zgodnie z art. 67 ust. 3 pkt 4) ustawy o zmianie ustawy o planowaniu i zagospodarowaniu przestrzennym oraz niektórych innych ustaw z dnia 7 lipca 2023 r. (Dz. U. z 2023 r., poz. 1688) - projekt planu został wyłożony do publicznego wglądu wraz z prognozą oddziaływania na środowisko, każdy kto kwestionuje ustalenia przyjęte w projekcie planu mógł wnieść uwagi w nieprzekraczalnym terminie do dnia 18.06.2025 r.

W ustawowym terminie nie zgłoszono żadnych uwag do projektu miejscowego planu zagospodarowania przestrzennego gminy Miłomłyn w miejscowości Miłomłyn dla działki ewidencyjnej oznaczonej nr 116/41.

**Załącznik Nr 3
do Uchwały Nr XVI/138/2025
Rady Miejskiej w Miłomłynie
z dnia 25 czerwca 2025 r.**

Rozstrzygnięcie o sposobie realizacji oraz finansowania inwestycji z zakresu infrastruktury technicznej należących do zadań własnych gminy związanych z uchwaleniem miejscowego planu zagospodarowania przestrzennego gminy Miłomłyn w miejscowości Miłomłyn dla działki ewidencyjnej oznaczonej nr 116/41

W związku z art. 20 ust. 1 ustawy z dn. 27 marca 2003 r. o planowaniu i zagospodarowaniu przestrzennym (Dz. U. z 2024 r., poz. 1130 z późn. zm.) w brzmieniu sprzed 24.09.2023 r. zgodnie z art. 67 ust. 3 pkt 4) ustawy o zmianie ustawy o planowaniu i zagospodarowaniu przestrzennym oraz niektórych innych ustaw z dnia 7 lipca 2023 r. (Dz. U. z 2023 r., poz. 1688) stwierdza się, że w granicach planu nie przewiduje się realizacji zadań własnych Miasta i Gminy Miłomłyn z zakresu infrastruktury technicznej.

Załącznik Nr 4 do uchwały Nr XVI/138/2025

Rady Miejskiej w Miłomłynie

z dnia 25 czerwca 2025 r.

Zalacznik4.gml

Dane przestrzenne, o których mowa w art. 67a ust. 3 i 5 ustawy z dnia 27 marca 2003 r. o planowaniu i zagospodarowaniu przestrzennym (j.t. Dz.U. z 2020 r. poz. 293 z późn. zm.) ujawnione zostaną po kliknięciu w ikonę