



MIEJSCOWY PLAN ZAGOSPODAROWANIA PRZESTRZENNEGO GMINY MIŁOMŁYN W OBREMBIE GEODEZYJNYM LIWA (DZIAŁKA EWIDENCYJNA NR 45)

Załącznik Nr 1
do Uchwały Nr...
Rady Miejskiej w Miłomłynie
z dniar.

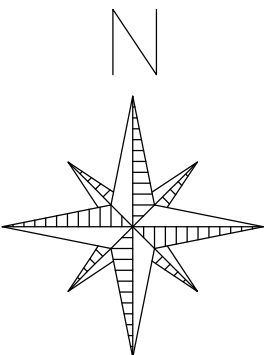

SKALA 1:1000

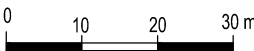

UKŁAD
WSPÓŁRZĘDNYCH
PL-2000 STREFA VII

Plan został sporządzony na mapie zasadniczej w postaci wektorowej pozyskanej
z państwowego zasobu geodezyjnego i kartograficznego (Starostwo Powiatowe w Ostródzie)

USTALENIA OGÓLNE:


- GRANICA PLANU
- LINIE ROZGRANICZAJĄCE TERENY O RÓŻNYM PRZEZNACZENIU LUB RÓŻNYCH ZASADACH ZAGOSPODAROWANIA
- NIEPRZEKRACZALNA LINIA ZABUDOWY
- MN** TEREN ZABUDOWY MIESZKANIOWEJ JEDNORODZINNEJ
- KR** TEREN KOMUNIKACJI DROGOWEJ WEWNĘTRZNEJ

OZNACZENIA INFORMACYJNE:

- PROPONOWANY PODZIAŁ NA DZIAŁKI
- WYMIAROWANIE W METRACH

USTALENIA WYNIKAJĄCE Z PRZEPISÓW ODRĘBNYCH:

TEREN OBJĘTY PLANEM POŁOŻONY JEST W GRANICACH OBSZARU
CHRONIONEGO KRAJOBRAZU KANAŁU ELBLĄSKIEGO

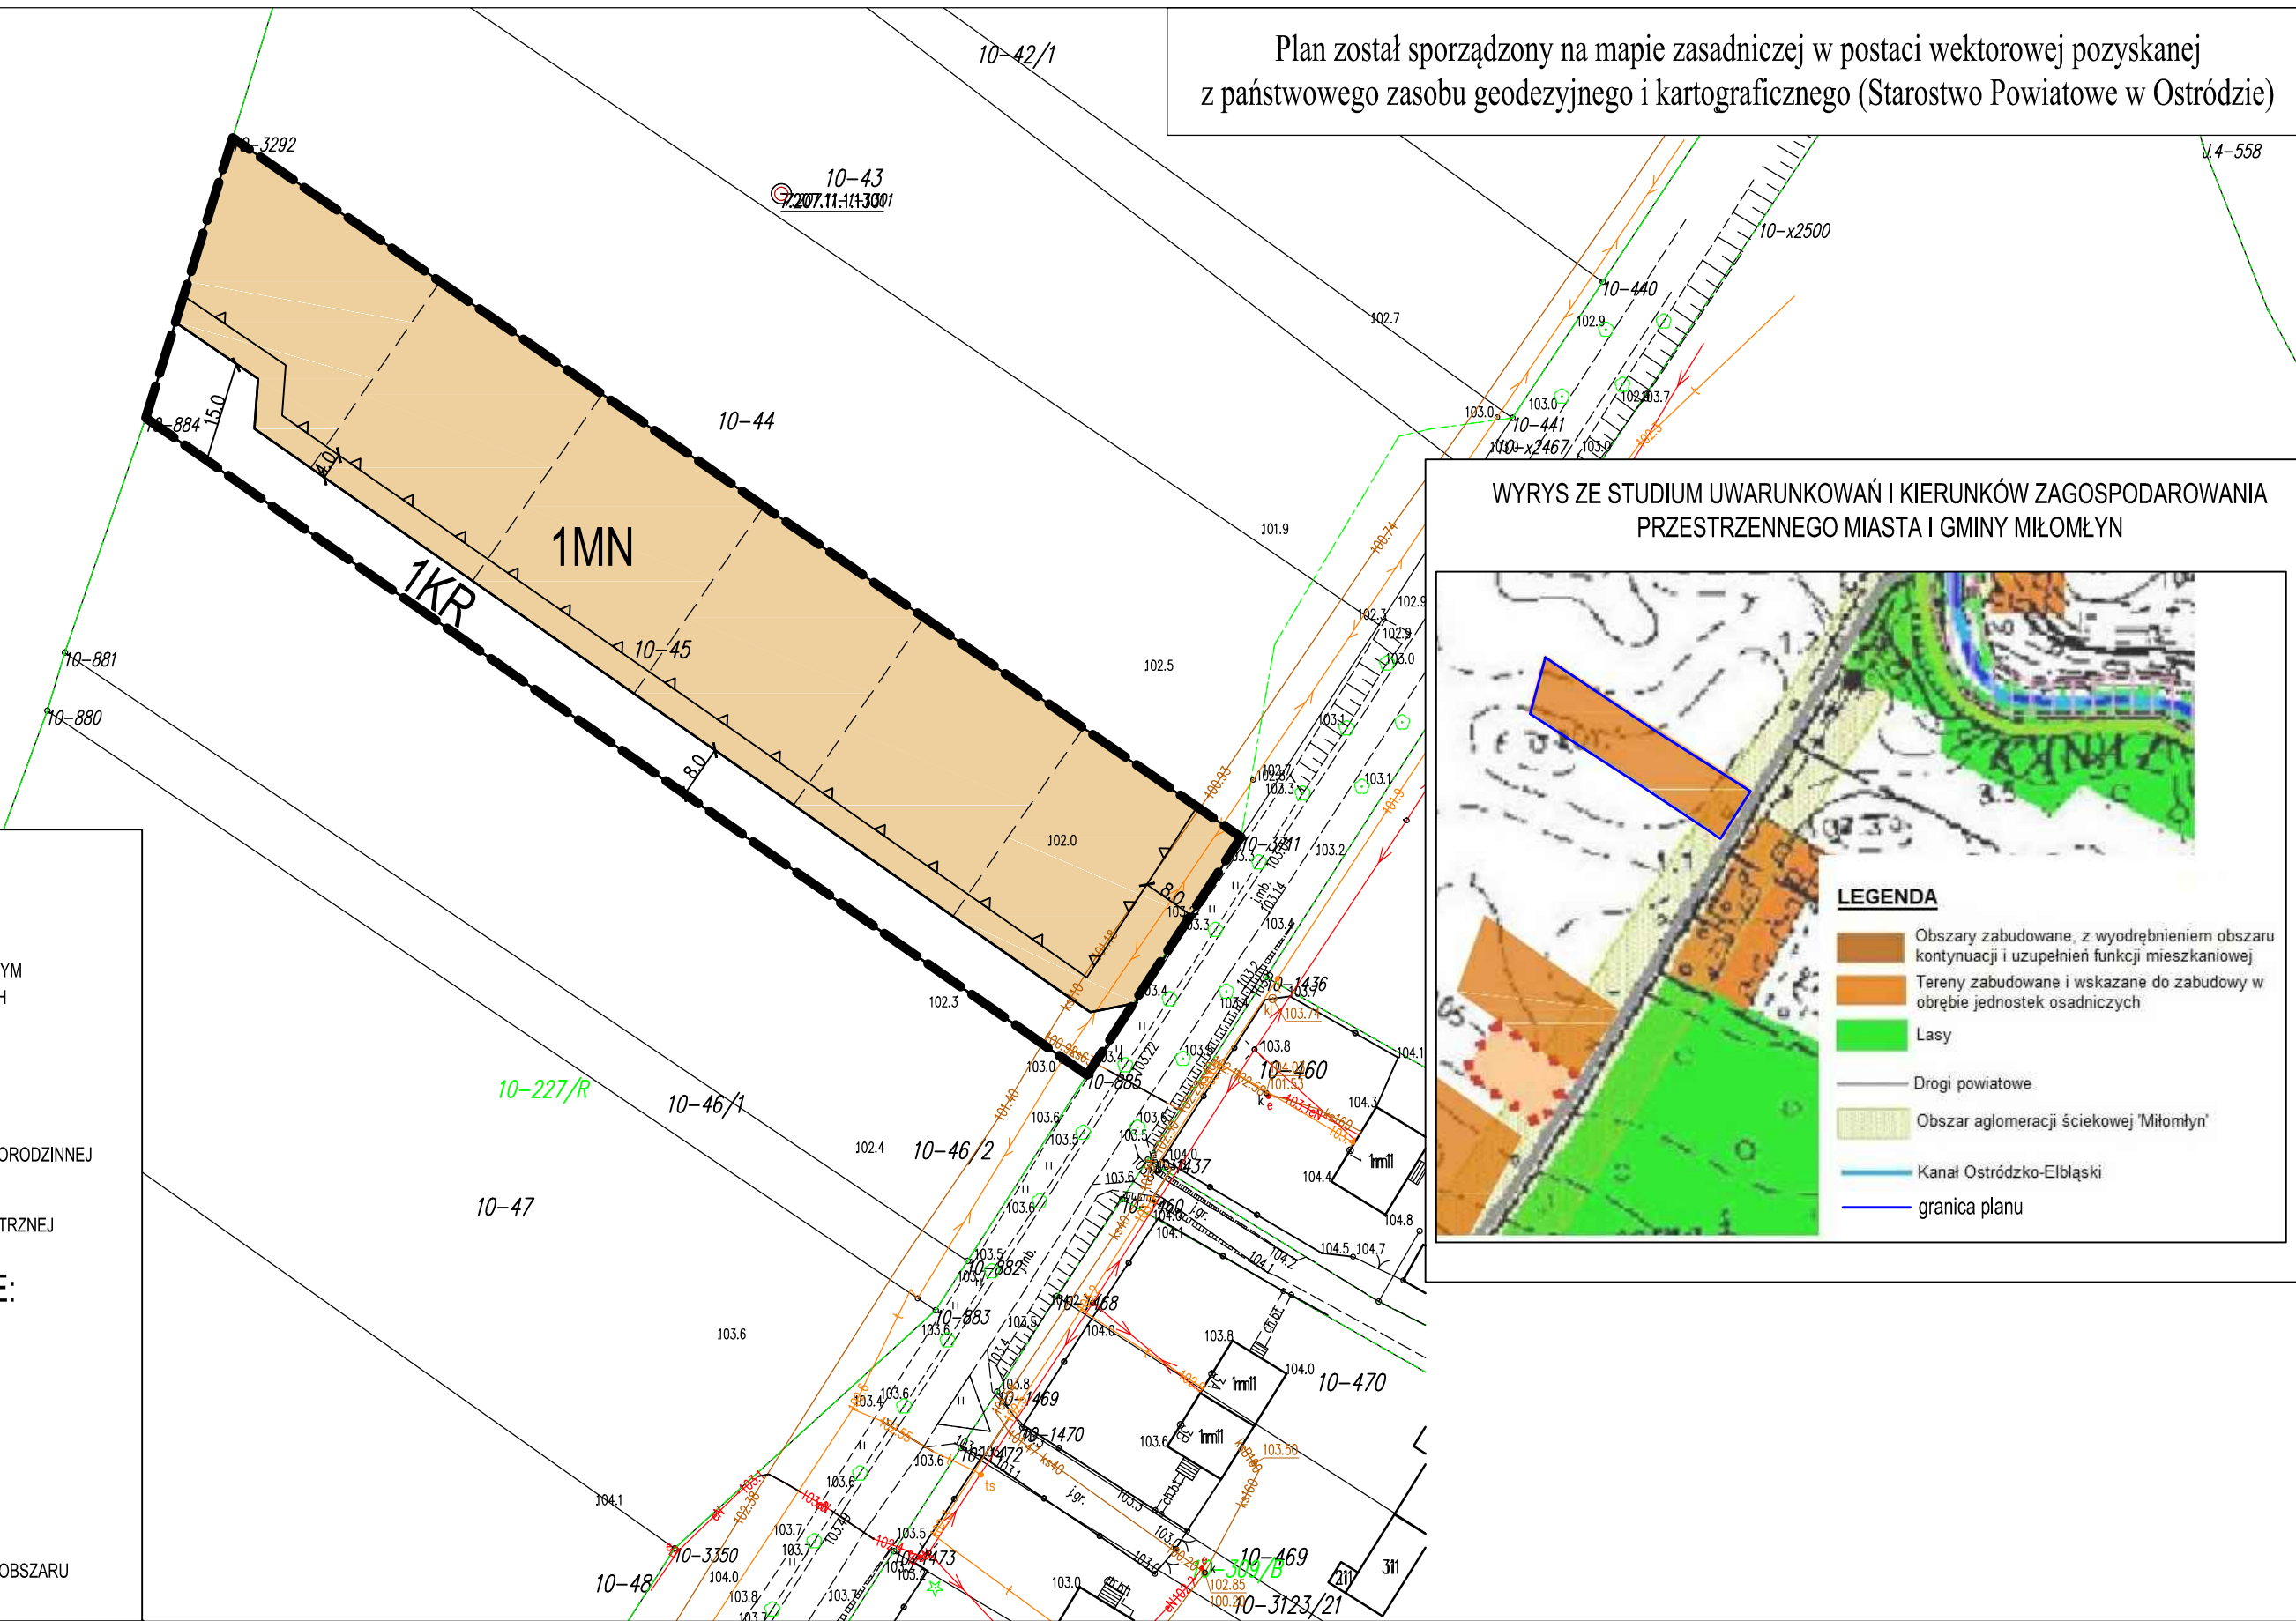

WYRYS ZE STUDIUM UWARUNKOWAŃ I KIERUNKÓW ZAGOSPODAROWANIA PRZESTRZENNEGO MIASTA I GMINY MIŁOMŁYN

