


MIEJSCOWY PLAN ZAGOSPODAROWANIA PRZESTRZENNEGO GMINY MIŁOMŁYN W OBRĘBIE GEODEZYJNYM LIWA (DZ. EW. NR 126/3)

ZAŁĄCZNIK NR 1
DO UCHWAŁY NR.....
RADY MIEJSKIEJ W MIŁOMŁYNIE
Z DNIA


Plan został sporządzony na mapie zasadniczej w postaci wektorowej pozyskanej z państwowego zasobu geodezyjnego i kartograficznego (Starostwo Powiatowe w Ostródzie).

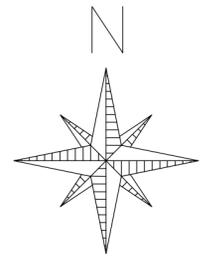


SKALA 1:1000

0m 10m 25m

UKŁAD WSPÓŁRZĘDNYCH
PL-2000 STREFA VII

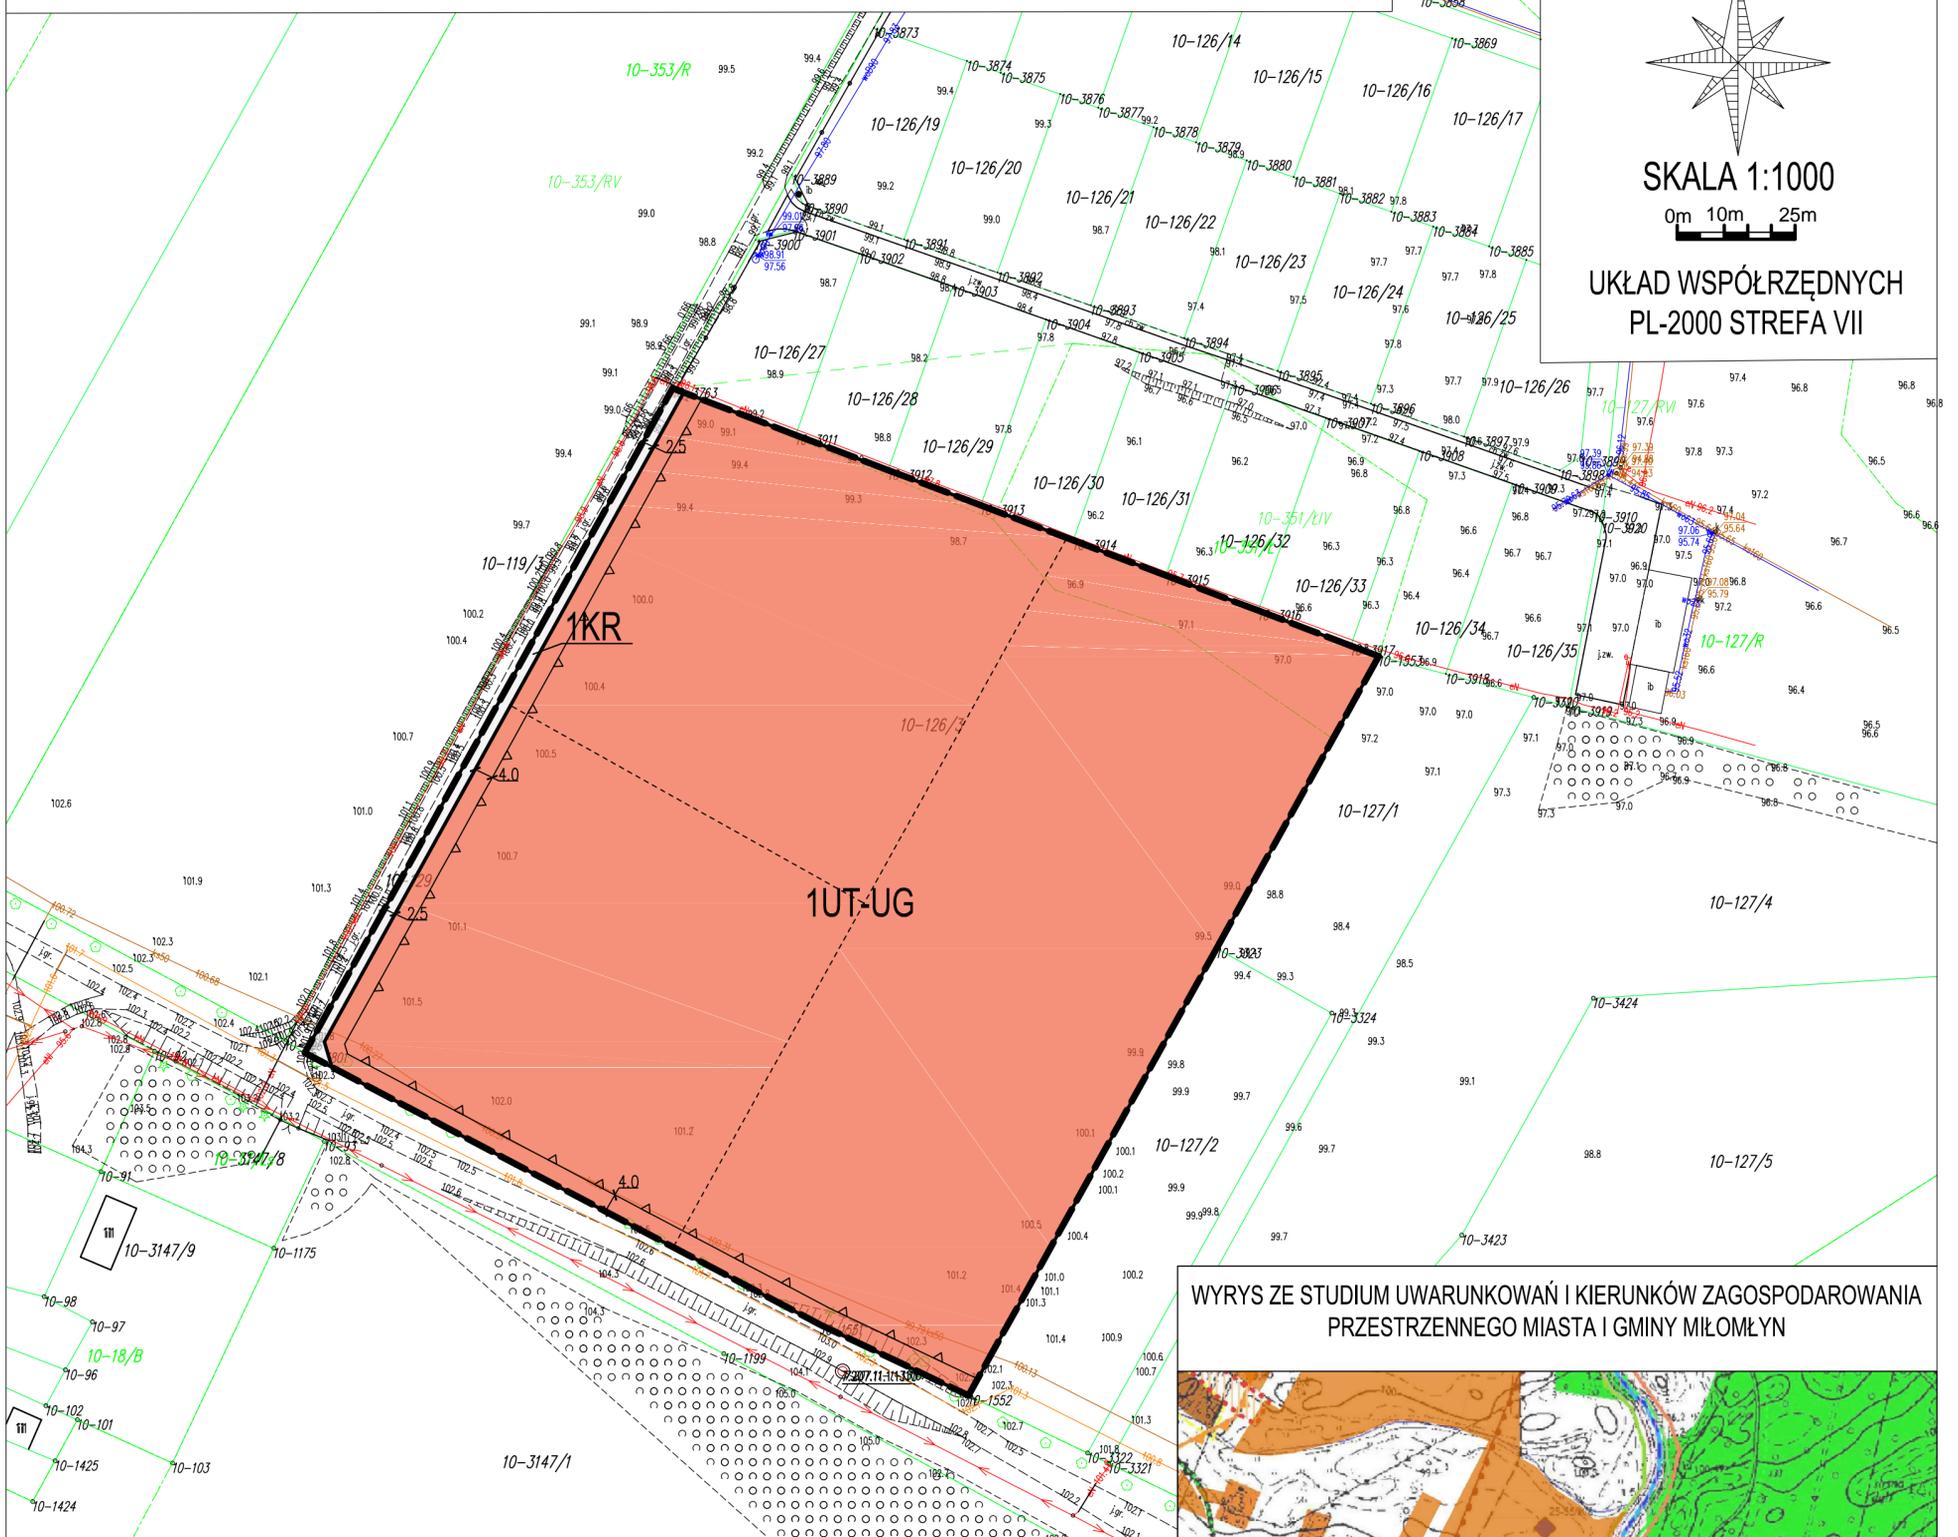

WYRYS ZE STUDIUM UWARUNKOWAŃ I KIERUNKÓW ZAGOSPODAROWANIA PRZESTRZENNEGO MIASTA I GMINY MIŁOMŁYN

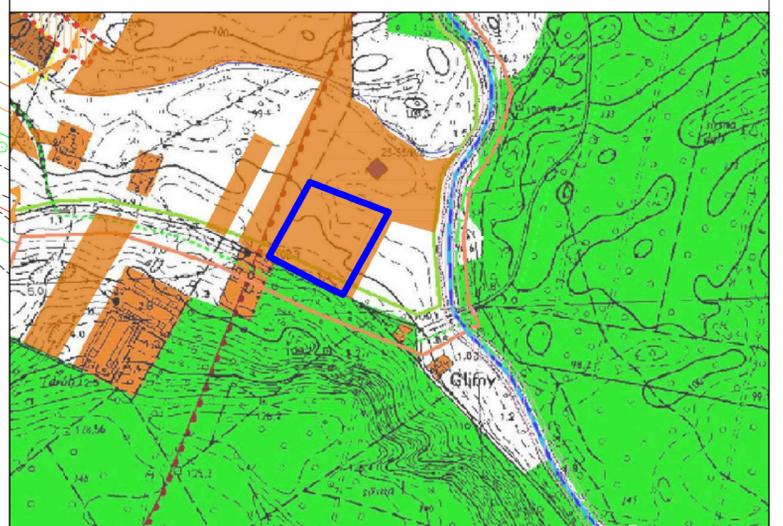

USTALENIA OGÓLNE:

- GRANICA PLANU
- LINIE ROZGRANICZAJĄCE TERENY O RÓŻNYM PRZEZNACZENIU LUB RÓŻNYCH ZASADACH ZAGOSPODAROWANIA
- NIEPRZEKRACZALNA LINIA ZABUDOWY
- UT-UG** TEREN USŁUG TURYSTYKI LUB USŁUG GASTRONOMII
- KR** TEREN KOMUNIKACJI DROGOWEJ WEWNĘTRZNEJ

USTALENIA WYNIKAJĄCE Z PRZEPISÓW ODREBNYCH:

TEREN OBJĘTY PLANEM POŁOŻONY JEST W GRANICACH OBSZARU CHRONIONEGO KRAJOBRAZU KANAŁU ELBLĄSKIEGO

OZNACZENIA INFORMACYJNE:

- PROPONOWANY PODZIAŁ NA DZIAŁKI
- WYMIAROWANIE W METRACH

LEGENDA:

- Granica opracowania
- Drogi gminne
- Kanał Ostródzko - Elbląski
- Istniejące lokalne trasy rowerowe
- Krajowa wodna droga śródlądowa
- Tereny zabudowane, z wyodrębnieniem obszaru kontynuacji i uzupełnień funkcji mieszkaniowej
- Tereny zabudowane i wskazane do zabudowy w obrębie jednostek osadniczych
- Lasy
- Obszar wskazany pod rozwój zabudowy turystyczno - rekreacyjnej
- Strefa stabilizacji rozwoju gospodarki rolnej
- Strefa przekształceń gospodarki rolnej
- Strefa przyrodnicza, w tym koncentracji i rozwoju funkcji turystyczno - rekreacyjnych
- Obszary zbiorników wód użytkowych bez izolacji powierzchni terenu