

UCHWAŁA NR XVIII/146/2025
RADY MIEJSKIEJ W MIŁOMŁYNIE

z dnia 24 września 2025 r.

**w sprawie uchwalenia miejscowego planu zagospodarowania przestrzennego gminy Miłomłyn w obrębie
geodezyjnym Liwa (dz. ew. nr 126/3)**

Na podstawie art. 18 ust. 2 pkt. 5 ustawy z dnia 8 marca 1990 r. o samorządzie gminnym (t.j. Dz. U. z 2025 r. poz. 1153), art. 20 ust. 1 i art. 27 ustawy z dnia 27 marca 2003 r. o planowaniu i zagospodarowaniu przestrzennym (t.j. Dz. U. z 2024 r., poz. 1130 z późn. zm.) oraz Uchwały Nr LXVIII/534/2024 Rady Miejskiej w Miłomłynie z dnia 27 marca 2024 r. w sprawie przystąpienia do sporządzenia miejscowego planu zagospodarowania przestrzennego gminy Miłomłyn w obrębie geodezyjnym Liwa, Rada Miejska w Miłomłynie stwierdzając, że niniejszy plan nie narusza ustaleń Studium Uwarunkowań i Kierunków Zagospodarowania Przestrzennego Miasta i Gminy Miłomłyn, uchwala co następuje:

Rozdział 1.
ZAKRES OBOWIĄZYWANIA PLANU

§ 1. 1. Uchwala się Miejscowy plan zagospodarowania przestrzennego gminy Miłomłyn w obrębie geodezyjnym Liwa (dz. ew. nr 126/3), zwany w dalszej części planem. Granice terenu objętego planem jak na Załączniku nr 1.

2. Plan składa się z następujących elementów publikowanych w Dzienniku Urzędowym Województwa Warmińsko - Mazurskiego:

- 1) części tekstowej, stanowiącej treść niniejszej uchwały;
- 2) części graficznej, stanowiącej rysunek planu sporządzony w skali 1:1000, zatytułowany jako: „Miejscowy plan zagospodarowania przestrzennego gminy Miłomłyn w obrębie geodezyjnym Liwa (dz. ew. nr 126/3)”, stanowiący Załącznik nr 1 do niniejszej uchwały;
- 3) rozstrzygnięcia o sposobie realizacji inwestycji z zakresu infrastruktury technicznej oraz zasad ich finansowania, należących do zadań własnych gminy, związanych z uchwaleniem niniejszego planu, stanowiącego Załącznik nr 2 do niniejszej uchwały;
- 4) danych przestrzennych utworzonych dla planu, stanowiących Załącznik nr 3 do niniejszej uchwały.

§ 2. 1. Celem regulacji zawartych w planie jest ustalenie przeznaczenia terenów oraz sposobów ich zagospodarowania

2. Część graficzna obowiązuje w następującym zakresie:

- 1) ustaleń ogólnych:
 - a) granicy planu;
 - b) linii rozgraniczających tereny o różnym przeznaczeniu lub różnych zasadach zagospodarowania;
 - c) nieprzekraczalnej linii zabudowy;
 - d) cyfrowo - literowego i kolorystycznego oznaczenia terenu o określonym przeznaczeniu.
 - 2) ustaleń wynikających z przepisów odrębnych:
 - a) terenu objętego planem położonego w granicach Obszaru Chronionego Krajobrazu Kanału Elbląskiego.
3. Elementy części graficznej niewymienione w ust. 2 stanowią oznaczenia informacyjne.
4. Plan zawiera ustalenia dotyczące:
- 1) przeznaczenia terenów oraz linii rozgraniczające tereny o różnym przeznaczeniu lub różnych zasadach zagospodarowania;
 - 2) zasad ochrony i kształtowania ładu przestrzennego;

- 3) zasad ochrony środowiska, przyrody i krajobrazu;
- 4) zasad kształtowania krajobrazu;
- 5) zasad modernizacji, rozbudowy i budowy systemów komunikacji i infrastruktury technicznej;
- 6) granic i sposobów zagospodarowania terenów lub obiektów podlegających ochronie, na podstawie odrębnych przepisów;
- 7) szczególnych warunków zagospodarowania terenów oraz ograniczeń w ich użytkowaniu, w tym zakazu zabudowy;
- 8) szczegółowych zasad i warunków scalania i podziału nieruchomości objętych planem miejscowym;
- 9) stawek procentowych, na podstawie których ustala się opłatę wynikającą ze wzrostu wartości nieruchomości w związku z uchwaleniem planu;
- 10) zasad kształtowania zabudowy oraz wskaźniki zagospodarowania terenu, maksymalną i minimalną nadziemną intensywność zabudowy, minimalny udział powierzchni biologicznie czynnej, maksymalny udział powierzchni zabudowy, maksymalną wysokość zabudowy, minimalną liczbę i sposób realizacji miejsc do parkowania w tym miejsc przeznaczonych do parkowania pojazdów zaopatrzonych w kartę parkingową oraz linie zabudowy i gabaryty obiektów.

5. Z racji braku występowania uwarunkowań na terenie objętym niniejszym planem, w planie nie ustala się:

- 1) zasad ochrony dziedzictwa kulturowego i zabytków, w tym krajobrazów kulturowych oraz dóbr kultury współczesnej;
- 2) sposobów i terminów tymczasowego zagospodarowania, urządzania i użytkowania terenów,
- 3) granic i sposobów zagospodarowania terenów górniczych, a także obszarów szczególnego zagrożenia powodzią, obszarów osuwania się mas ziemnych, krajobrazów priorytetowych określonych w audycie krajobrazowym oraz w planach zagospodarowania przestrzennego województwa;
- 4) wymagań wynikających z potrzeb kształtowania przestrzeni publicznej.

Rozdział 2.

SŁOWNICZEK POJĘĆ UŻYTYCH W UCHWALE

§ 3. Wyjaśnienie ważniejszych pojęć użytych w treści niniejszej uchwały

1. Ilekroć w uchwale jest mowa o:

- 1) terenie – należy przez to rozumieć fragment obszaru objętego planem, ograniczony liniami rozgraniczającymi, charakteryzujący się określonym przeznaczeniem i jednolitymi zasadami zagospodarowania oraz oznaczony danym symbolem cyfrowo-literowym;
- 2) przeznaczeniu terenu – należy przez to rozumieć przeznaczenie terenu, które w ramach realizacji planu miejscowego stanie się główną i dominującą formą wykorzystania tego terenu;
- 3) nieprzekraczalnej linii zabudowy – należy przez to rozumieć linię, wyznaczoną na rysunku planu, ograniczającą obszar, poza którym zakazuje się wznoszenia budynków;
- 4) wysokości zabudowy – należy przez to rozumieć wysokość zabudowy w odniesieniu do budynków i budowli zgodnie z przepisami z zakresu planowania i zagospodarowania przestrzennego, a dla pozostałych obiektów budowlanych należy rozumieć jako zewnętrzny, pionowy wymiar, mierzony od poziomu terenu do najwyższego punktu obiektu;
- 5) kącie nachylenia połaci – należy przez to rozumieć kąt nachylenia płaszczyzny połaci dachowej względem płaszczyzny poziomej, kąt nachylenia połaci nie odnosi się do elementów takich jak: lukarny, naczółki, zadaszenia wejść;
- 6) dachu zielonym – należy przez to rozumieć pokrycie dachowe, składające się z warstw struktury z umieszczonym na jej wierzchu podłożem gruntowym, umożliwiającym uprawę roślin;
- 7) kolorach ziemi - należy przez to rozumieć silnie rozbielone kolory w odcieniach: szarości, beżu, brązu, umbry, sepii, sjeny, khaki, oliwkowego, zgniłej zieleni;
- 8) przepisach odrębnych – należy przez to rozumieć obowiązujące akty prawne.

Rozdział 3. PRZEPISY OGÓLNE

§ 4. Ustalenia dotyczące przeznaczenia terenów na obszarze objętym planem

1. Ustala się następujące przeznaczenia terenów oznaczonych na rysunku planu według symboli literowych:

- 1) UT-UG – teren usług turystyki lub usług gastronomii;
- 2) KR – teren komunikacji drogowej wewnętrznej.

§ 5. Ustalenia dotyczące zasad ochrony i kształtowania ładu przestrzennego

1. W granicach planu zasady ochrony ładu przestrzennego określone są ustaleniami dotyczącymi:

- 1) zachowania powierzchni biologicznie czynnej działki budowlanej;
- 2) nieprzekraczalnych linii zabudowy, wysokości zabudowy, usytuowania kalenic budynków oraz sposobu kształtowania dachów;
- 3) kolorystyki obiektów budowlanych, w tym materiałów użytych do pokryć dachowych i elewacji budynków;
- 4) przeznaczenia terenów oraz minimalnych powierzchni nowo wydzielonych działek budowlanych.

2. Ustala się lokalizację budynków zgodnie z nieprzekraczalnymi liniami zabudowy oznaczonymi na rysunku planu oraz przepisami odrębnymi.

3. Nakazuje się uwzględnienie w zagospodarowaniu terenów parametrów, zasad i wskaźników kształtowania zabudowy, określonych w ustaleniach szczegółowych.

§ 6. Ustalenia dotyczące zasad ochrony środowiska, przyrody i krajobrazu

1. Ustala się zasady w zakresie ochrony środowiska:

- 1) zakazuje się lokalizacji przedsięwzięć mogących znacząco oddziaływać na środowisko, określonych w przepisach odrębnych, za wyjątkiem:
 - a) inwestycji celu publicznego z zakresu infrastruktury technicznej;
 - b) realizacji przedsięwzięć mogących znacząco oddziaływać na środowisko, dla których przeprowadzona ocena oddziaływania na środowisko wykazała brak negatywnego wpływu na ochronę przyrody i ochronę krajobrazu obszaru chronionego krajobrazu,
 - c) realizacji przedsięwzięć mogących potencjalnie znacząco oddziaływać na środowisko, dla których regionalny dyrektor ochrony środowiska stwierdził brak konieczności przeprowadzenia oceny oddziaływania na środowisko.
- 2) zakazuje się zmiany kierunku odpływu wody opadowej ze szkodą dla gruntów sąsiednich, zgodnie z przepisami odrębnymi;
- 3) zakazuje się likwidowania i niszczenia zadrzewień śródpolnych i przydrożnych, za wyjątkiem odstępstw dopuszczonych w przepisach odrębnych;
- 4) wykonywania prac ziemnych trwale zniekształcających rzeźbę terenu, za wyjątkiem odstępstw dopuszczonych w przepisach odrębnych;
- 5) ustala się dopuszczalne poziomy hałasu, przyjmując odpowiednie przepisy dotyczące ochrony środowiska w zakresie dopuszczalnych poziomów hałasu:
 - a) dla terenu oznaczonego na rysunku planu symbolem literowym UT-UG - jak dla terenów przeznaczonych na cele rekreacyjno-wypoczynkowe,
 - b) pozostałe tereny wyznaczone w planie nie podlegają ochronie akustycznej.

2. W zakresie ochrony przyrody ustala się zasady wynikające z położenia planu w granicach Obszaru Chronionego Krajobrazu Kanału Elbląskiego, zgodnie z przepisami odrębnymi w sprawie w/w obszaru chronionego krajobrazu, w tym w szczególności nakazy, zakazy i odstępstwa od zakazów.

§ 7. Ustalenia dotyczące zasad kształtowania krajobrazu:

1. W zakresie kształtowania krajobrazu ustala się nakaz kształtowania nowego zagospodarowania przy uwzględnieniu parametrów, zasad i wskaźników kształtowania zabudowy określonych w ustaleniach szczegółowych.

§ 8. Ustalenia dotyczące zasad modernizacji, rozbudowy i budowy systemów komunikacji i infrastruktury technicznej

1. W zakresie systemów komunikacji ustala się, iż obsługę komunikacyjną terenu zapewniają:

- 1) publiczna droga gminna nr 149015SN, położona poza granicami planu, poprzez gminne drogi wewnętrzne przyległe do granicy planu (dz. ew. nr 128 i 129) oraz poprzez teren komunikacji drogowej wewnętrznej oznaczony w planie symbolem 1KR stanowiący poszerzenie drogi wewnętrznej.

2. Ustala się wskaźniki wyposażenia terenu w odpowiednią liczbę miejsc do parkowania, zapewniającą zaspokojenie potrzeb w zakresie parkowania i postoju samochodów:

- 1) dla terenu usług turystyki ustala się minimum 1,0 miejsce do parkowania przypadające na 2 miejsca noclegowe w obiektach usług turystyki;
- 2) dla terenu usług gastronomii ustala się minimum 1,0 miejsce do parkowania przypadające na każde rozpoczęte 4,0 miejsca przeznaczone do konsumpcji w obiekcie gastronomicznym;
- 3) nakaz lokalizowania miejsc przeznaczonych do parkowania wyłącznie na terenie własnej działki budowlanej;
- 4) w przypadku, gdy liczba miejsc do parkowania wyliczona na podstawie powyższych wskaźników nie stanowi liczby całkowitej, należy zaokrąglić ją w górę do pełnych jedności;
- 5) miejsca do parkowania dla pojazdów zaopatrzonych w kartę parkingową należy realizować w ilości oraz na zasadach określonych w przepisach odrębnych.

3. Ustala się zasady z zakresu infrastruktury technicznej:

- 1) ustala się lokalizację sieci i urządzeń infrastruktury technicznej w liniach rozgraniczających terenu oznaczonego w planie symbolem literowym 1KR, na zasadach określonych w przepisach odrębnych;
- 2) dopuszcza się możliwość lokalizowania sieci i urządzeń infrastruktury technicznej w liniach rozgraniczających terenu oznaczonego w planie symbolem 1UT-UG wzdłuż granic działek budowlanych lub linii rozgraniczających teren, na zasadach określonych w przepisach odrębnych oraz jeżeli lokalizacja tych sieci i urządzeń nie zmieni przeznaczenia terenu i nie ograniczy jego realizacji;
- 3) ustalenia zawarte w pkt. 2) nie dotyczą lokalizacji przyłączy uzbrojenia technicznego budynków.

4. Ustala się zasady z zakresu zaopatrzenia w wodę:

- 1) zaopatrzenie w wodę należy realizować z sieci wodociągowej o średnicy nie mniejszej niż Ø 90 mm, na zasadach określonych w przepisach odrębnych;
- 2) zaopatrzenie w wodę dla potrzeb przeciwpożarowych należy realizować z sieci wodociągowej lub ze zbiorników przeciwpożarowych, zgodnie z przepisami odrębnymi.

5. Ustala się zasady z zakresu odprowadzania i oczyszczania ścieków sanitarnych, odprowadzania wód opadowych i roztopowych, gromadzenia odpadów:

- 1) obsługę w zakresie odprowadzania ścieków sanitarnych należy realizować siecią kanalizacji sanitarnej o średnicy nie mniejszej niż Ø 110 mm;
- 2) wody opadowe i roztopowe z powierzchni uszczelnionych należy odprowadzać do otwartej lub zamkniętej sieci kanalizacji deszczowej, z chwilą jej wybudowania, wyposażonej w niezbędne urządzenia oczyszczające, zgodnie z obowiązującymi przepisami odrębnymi;
- 3) dopuszcza się indywidualne zagospodarowanie wód opadowych i roztopowych, w sposób nie zagrażający środowisku oraz warunkom gruntowo-wodnym, bez szkody dla działek sąsiednich oraz zgodnie z obowiązującymi przepisami odrębnymi;
- 4) gospodarkę odpadami należy realizować zgodnie z obowiązującymi przepisami odrębnymi oraz obowiązującymi w tym zakresie przepisami lokalnymi.

6. Ustala się zasady z zakresu zaopatrzenia w energię elektryczną:

- 1) zaopatrzenie w energię elektryczną należy realizować z sieci elektroenergetycznych, zgodnie z przepisami odrębnymi;
- 2) dopuszcza się zaopatrzenie w energię elektryczną za pomocą odnawialnych źródeł energii zgodnie z przepisami odrębnymi;
- 3) nowe sieci elektroenergetyczne należy wykonać jako podziemne na zasadach określonych w przepisach odrębnych;
- 4) lokalizację obiektów budowlanych w stosunku do sieci i urządzeń elektroenergetycznych należy realizować z uwzględnieniem odległości wynikających z obowiązujących norm, przepisów i zasad branżowych;
- 5) w przypadku kolizji projektowanego zagospodarowania terenu z istniejącymi sieciami i urządzeniami elektroenergetycznymi, należy je przebudować w miejscu kolizji, zgodnie z obowiązującymi przepisami odrębnymi.

7. Ustala się zasady z zakresu infrastruktury telekomunikacyjnej:

- 1) zaopatrzenie w zakresie telekomunikacji należy realizować z sieci telekomunikacyjnej lub w sposób indywidualny, na zasadach określonych w przepisach odrębnych;
- 2) sieci telekomunikacyjne należy realizować jako kablowe umieszczane podziemnie;
- 3) w przypadku kolizji projektowanych obiektów z urządzeniami telekomunikacyjnymi, należy je przebudować i dostosować do projektowanego zagospodarowania przestrzennego, zgodnie z obowiązującymi przepisami odrębnymi.

8. Zaopatrzenie w ciepło należy realizować w sposób indywidualny, z zastosowaniem:

- 1) urządzeń i systemów grzewczych spełniających standardy niskoemisyjne lub normy emisji określone w przepisach odrębnych;
- 2) instalacji wytwarzających ciepło z odnawialnych źródeł energii, zgodnie z przepisami odrębnymi.

9. Ustala się zasady z zakresu zaopatrzenia w gaz:

- 1) zaopatrzenie w gaz należy realizować z sieci gazowej, z chwilą jej wybudowania, na zasadach określonych w przepisach odrębnych;
- 2) dopuszcza się indywidualne zaopatrzenie w gaz, zgodnie z obowiązującymi przepisami odrębnymi.

§ 9. Ustalenia dotyczące granic i sposobów zagospodarowania terenów lub obiektów podlegających ochronie, na podstawie odrębnych przepisów

1. Dla terenu planu obowiązują zasady wynikające z położenia w Obszarze Chronionego Krajobrazu Kanału Elbląskiego, zgodnie z przepisami odrębnymi z zakresu ochrony przyrody;

§ 10. Ustalenia dotyczące szczególnych warunków zagospodarowania terenów oraz ograniczenia w ich użytkowaniu, w tym zakaz zabudowy

1. Ustala się szczególne warunki zagospodarowania terenów oraz ograniczenia w ich użytkowaniu wynikające z położenia w granicach Obszaru Chronionego Krajobrazu Kanału Elbląskiego, zgodnie z przepisami odrębnymi z zakresu ochrony przyrody.

§ 11. Ustalenia dotyczące szczegółowych zasad i warunków scalenia i podziału nieruchomości

1. Ustala się, że w granicach planu nie wyznacza się obszarów wymagających przeprowadzenia scaleń i podziału nieruchomości, w rozumieniu przepisów odrębnych z zakresu gospodarki nieruchomościami.

2. Dopuszcza się przeprowadzenie procedury scalenia i podziału nieruchomości, w rozumieniu przepisów odrębnych z zakresu gospodarki nieruchomościami.

3. Ustala się szczegółowe zasady i warunki scalania i podziału nieruchomości dla działek budowlanych uzyskiwanych w wyniku scalania i podziału nieruchomości:

- 1) na terenie oznaczonym w planie symbolem UT-UG:
 - a) minimalna powierzchnia działek budowlanych: 7000 m²;

- b) minimalna szerokość frontów działek budowlanych: 60 m;
- 2) kąty położenia granic działek budowlanych w stosunku do pasa drogowego - od 80° do 110°.
- 4. Nie ustala się zasad i warunków scalania i podziału nieruchomości dla pozostałych terenów.
- 5. Ustala się, że szczegółowe zasady i warunki określone w ust. 3 nie dotyczą wydzielania działek gruntu w celu realizacji obiektów infrastruktury technicznej.

§ 12. Stawki procentowe, na podstawie których ustala się opłatę, wynikającą ze wzrostu wartości nieruchomości w związku z uchwaleniem planu

1. Ustala się wysokość stawek procentowych dla naliczania opłat z tytułu wzrostu wartości nieruchomości związanych z uchwaleniem niniejszego planu dla terenów oznaczonych symbolami:

- 1) UT-UG – 20%;
- 2) KR – 10%.

Rozdział 4. **USTALENIA SZCZEGÓŁOWE**

§ 13. Ustalenia dotyczące zasad kształtowania zabudowy oraz wskaźniki zagospodarowania terenu oznaczonego w planie symbolem literowym UT-UG

1. Ustala się zasady kształtowania zabudowy oraz parametry i wskaźniki zagospodarowania terenu oznaczonego w planie symbolem 1UT-UG:

- 1) przeznaczenie terenu – teren usług turystyki lub usług gastronomii;
- 2) przeznaczenie uzupełniające – dopuszcza się realizację funkcji mieszkaniowej dla prowadzącego działalność usługową na terenie 1UG-UT, poprzez wydzielenie lokalu mieszkalnego w budynku usług lub realizację budynku mieszkalnego jednorodzinnego;
- 3) funkcje usług turystyki lub usług gastronomii można realizować łącznie lub zamiennie;
- 4) w ramach przeznaczenia terenu dopuszcza się dodatkowo lokalizację:
 - a) wiat i altan;
 - b) oranżerii wolnostojących;
 - c) namiotów gastronomicznych stanowiących tymczasowe obiekty budowlane;
 - d) budynków gospodarczych i garażowych;
 - e) obiektów małej architektury;
 - f) dojść i dojazdów;
 - g) miejsc do parkowania;
 - h) sieci i urządzeń infrastruktury technicznej;
- 5) ustala się następujące zasady kształtowania zabudowy i zagospodarowania terenu:
 - a) budynki usług turystyki realizować jako budynki wolnostojące lub jako zespół połączonych ze sobą budynków;
 - b) budynki usług gastronomii realizować jako obiekty wolnostojące lub jako wbudowane w bryłę budynku usług turystyki,
 - c) dopuszcza się realizację wolnostojących oranżerii i namiotów gastronomicznych;
 - d) dopuszcza się realizację wyłącznie jednego budynku mieszkalnego jednorodzinnego wolnostojącego na terenie 1UG-UT o maksymalnej powierzchni zabudowy – 120 m²,
 - e) budynki gospodarcze i garażowe realizować w formie zabudowy wolnostojącej lub połączone ze sobą,
 - f) wiaty i altany realizować jako wolnostojące,

- g) miejsca przeznaczone do parkowania – zgodnie z wymogami wynikającymi z §8 ust. 2 niniejszej uchwały;
- 6) ustala się następujące wskaźniki zagospodarowania terenu:
- a) minimalny udział powierzchni biologicznie czynnej – 0,70,
 - b) maksymalny udział powierzchni zabudowy – 0,20,
 - c) minimalna nadziemna intensywność zabudowy – 0,02,
 - d) maksymalna nadziemna intensywność zabudowy – 0,40;
- 7) ustala się następujące gabaryty, usytuowanie, kolorystykę i pokrycie dachu dla budynków usług turystyki, budynków usług gastronomii, budynku mieszkalnego jednorodzinnego:
- a) maksymalna wysokość zabudowy - do 2 kondygnacji nadziemnych (w tym poddasze użytkowe) – 10,0 m,
 - b) usytuowanie głównych kalenic budynków - równolegle lub prostopadłe do osi drogi obsługującej działkę budowlaną,
 - c) dachy dwuspadowe lub wielospadowe o kącie nachylenia połaci dachowych od 30° do 45°, kryte dachówką ceramiczną w odcieniach koloru czerwonego, brązowego lub szarego,
 - d) dopuszcza się realizację dachów zielonych o kącie nachylenia połaci dachowej od 20° do 35°,
 - e) w elewacjach stosować materiały tradycyjne takie jak: cegła, drewno, kamień naturalny, tynki w kolorach ziemi;
- 8) ustala się następujące gabaryty, kolorystykę i pokrycie dachu dla budynków garażowych i gospodarczych:
- a) maksymalna wysokość zabudowy - 1 kondygnacja nadziemna - 6,0 m,
 - b) usytuowanie głównych kalenic budynków – równolegle lub prostopadłe do osi drogi obsługującej działkę budowlaną,
 - c) dachy jednospadowe lub dwuspadowe o kącie nachylenia połaci dachowej od 10° do 45°, kryte dachówką, blachodachówką, w odcieniach koloru czerwonego, brązowego lub szarego;
 - d) dopuszcza się realizację dachów zielonych o kącie nachylenia połaci dachowej od 20° do 35°,
 - e) w elewacjach stosować materiały tradycyjne takie jak: cegła, kamień, drewno, tynki w kolorach ziemi;
- 9) ustala się następujące gabaryty, kolorystykę i pokrycie dachu dla wiaty, altany:
- a) maksymalna wysokość zabudowy – 6,0 m,
 - b) dachy jednospadowe, dwuspadowe lub wielospadowe o kącie nachylenia połaci dachowych od 10° do 45°, kryte dachówką ceramiczną lub materiałem dachówkopodobnym lub gontem bitumicznym w odcieniach koloru czerwonego, brązowego lub szarego;
- 10) ustala się maksymalną wysokość zabudowy dla pozostałych obiektów budowlanych – 6,0 m;
- 11) ustala się minimalną powierzchnię działki budowlanej - 7000 m².

§ 14. Ustalenia dotyczące zasad zagospodarowania terenu oznaczonego w planie symbolem KR

1. Ustala się zasady zagospodarowania terenu oznaczonego w planie symbolem 1KR:

- 1) przeznaczenie terenu – teren komunikacji drogowej wewnętrznej;
- 2) w ramach przeznaczenia terenu dopuszcza się lokalizację sieci i urządzeń infrastruktury technicznej;
- 3) ustala się szerokość w liniach rozgraniczających terenu oznaczonego w planie symbolem 1KR – 2,5 m, zgodnie z rysunkiem planu;
- 4) teren 1KR stanowi poszerzenie przylegającej do granicy planu drogi wewnętrznej;
- 5) ustala się maksymalną wysokość zabudowy obiektów budowlanych – 10,0 m.

POSTANOWIENIA KOŃCOWE


§ 15. 1. Wykonanie uchwały powierza się Burmistrzowi Miasta i Gminy Miłomłyn.

2. Uchwała wchodzi w życie po upływie 14 dni od daty jej ogłoszenia w Dzienniku Urzędowym Województwa Warmińsko - Mazurskiego.

Przewodniczący Rady
Miejskiej w Miłomłynie

Andrzej Krzykowski

UKŁAD WSPÓŁRZĘDNYCH
PI-2000 STREEA VII

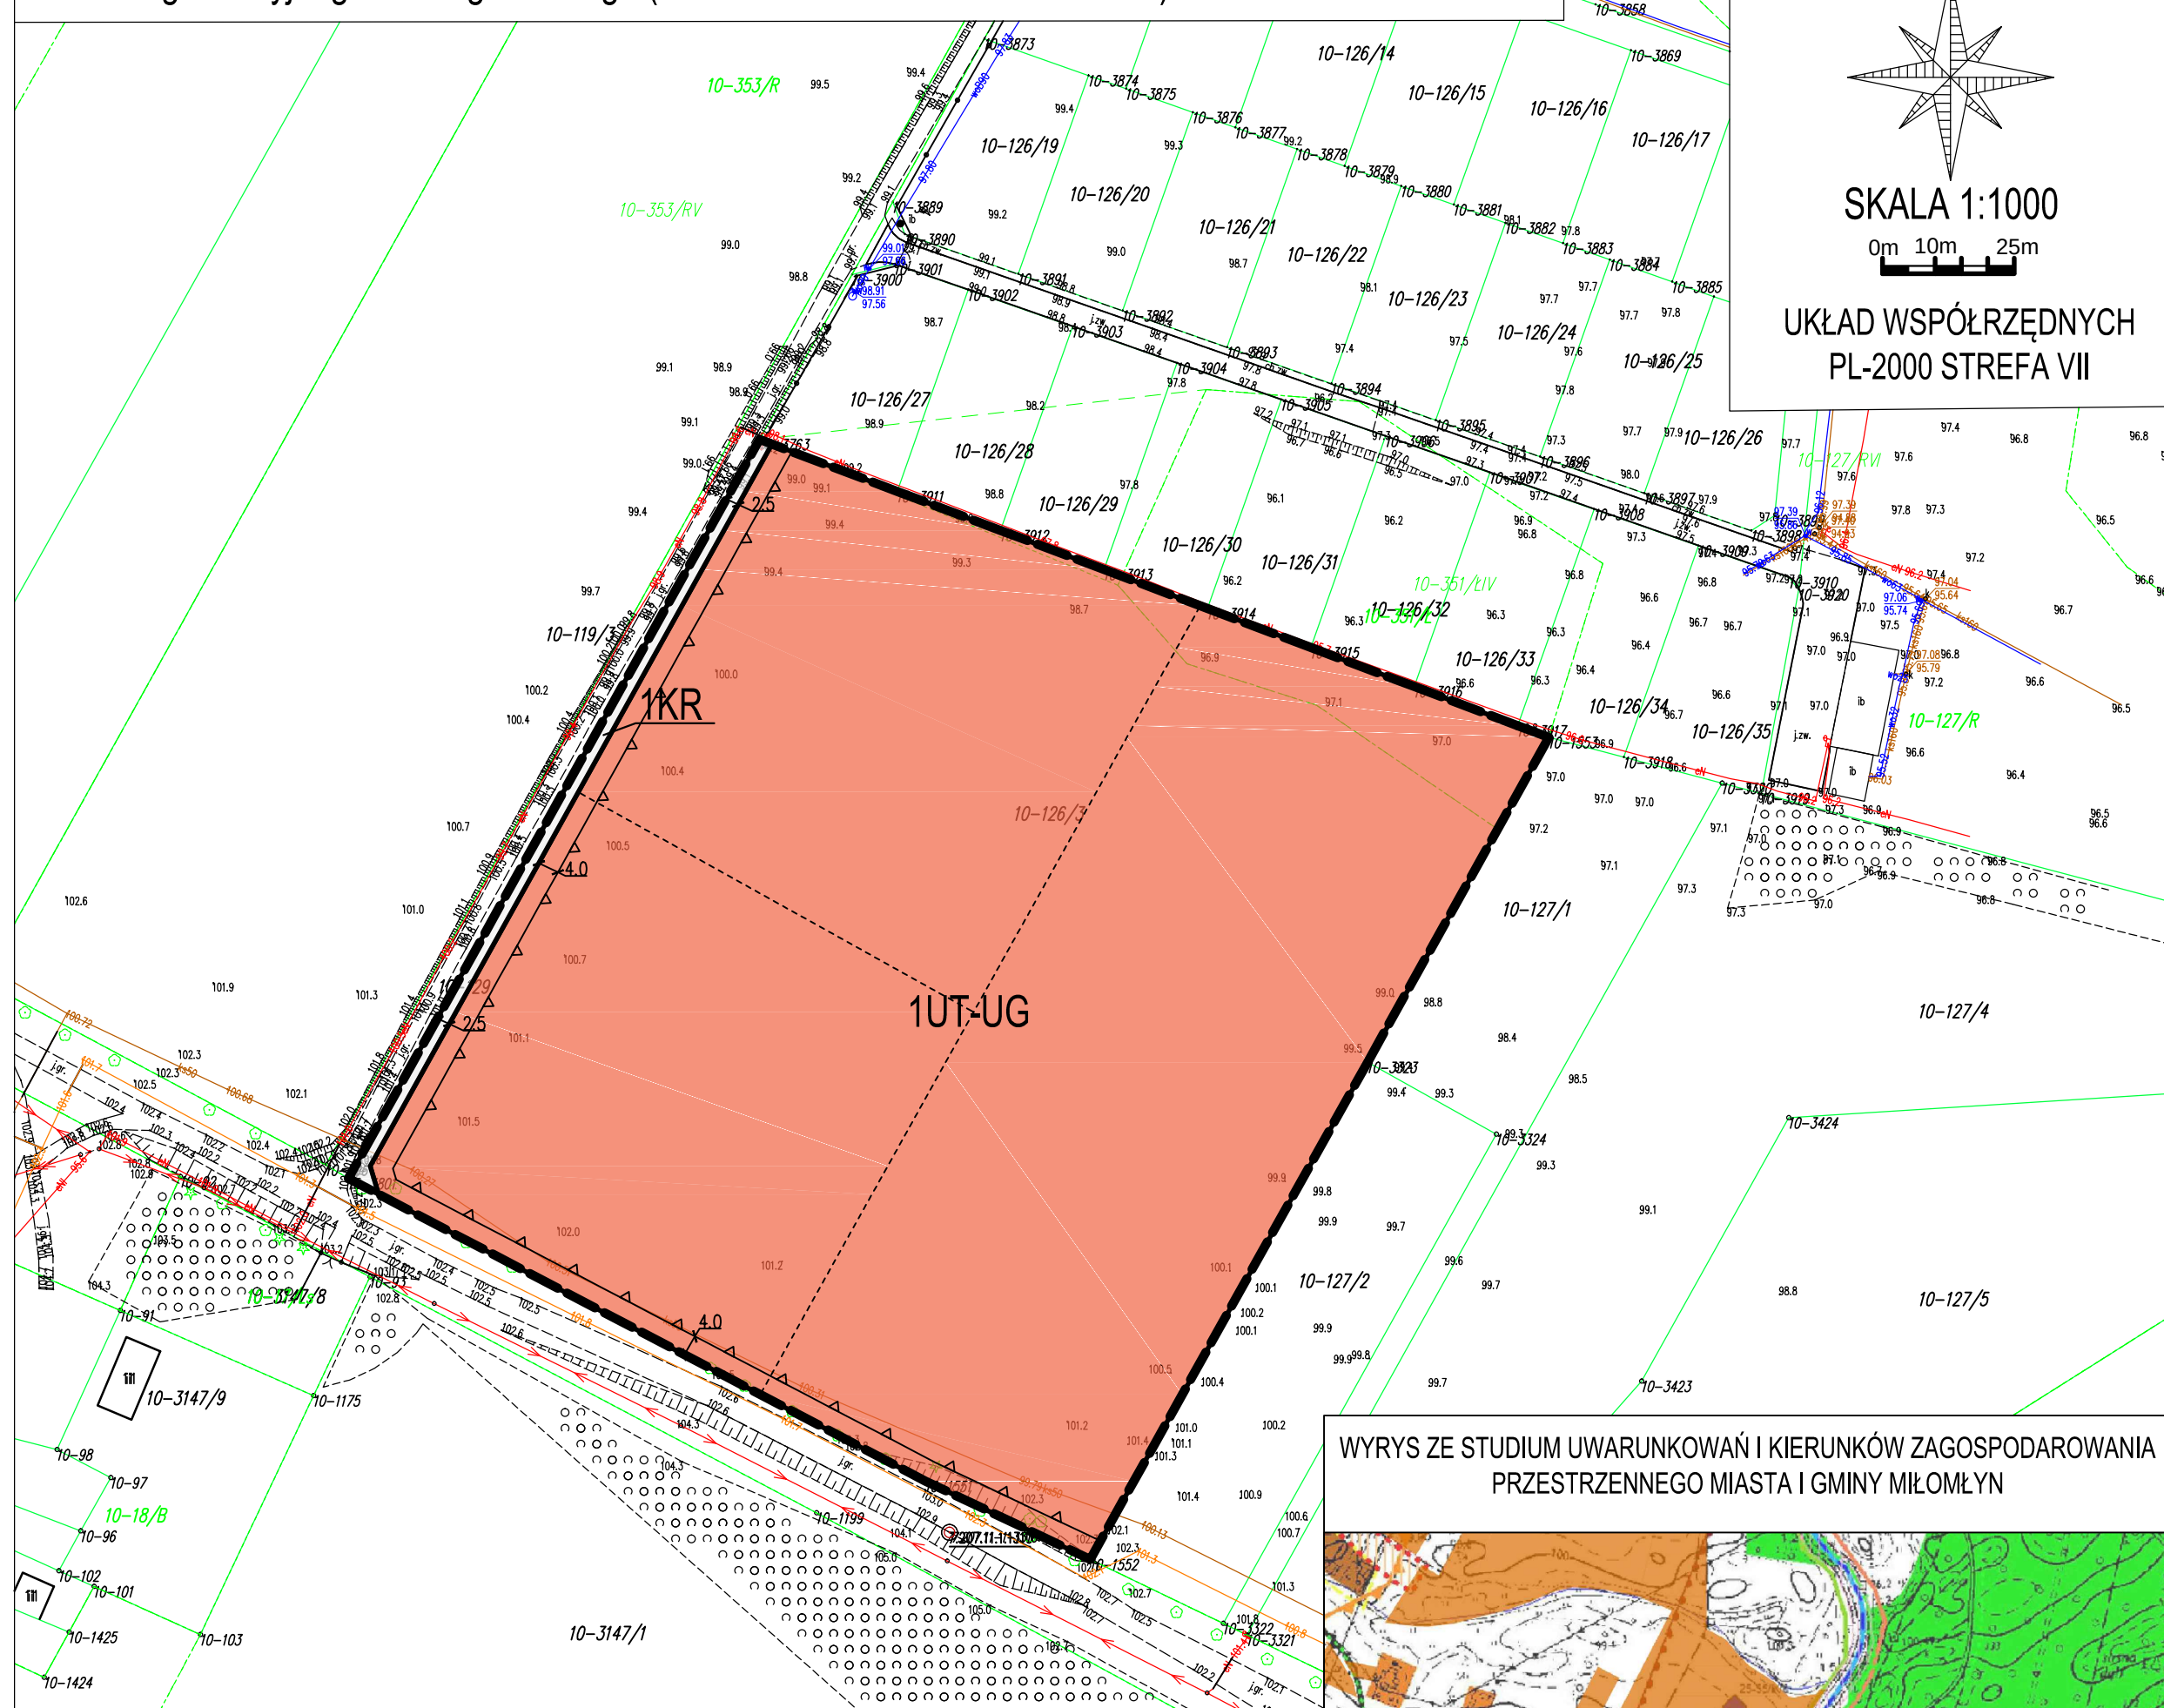

	GRANICA PLANU
	LINIE ROZGRANICZAJĄCE TERENY O RÓŻNYM PRZEZNACZENIU LUB RÓŻNYCH ZASADACH ZAGOSPODAROWANIA
	NIEPRZEKRACZAŁA LINIA ZABUDOWY

KR TEREN KOMUNIKACJI DROGOWEJ WEWNĘTRZNEJ

TEREN OBJĘTY PLANEM POŁOŻONY JEST W GRANICACH OBSZARU CHRONIONEGO
KRAJOBRAZU KANAŁU ELBLĄSKIEGO

 PROPONOWANY PODZIAŁ NA DZIAŁKI

280 WYMIAROWANIE W METRACH

- Granica opracowania
- Drogi gminne
- Kanał Ostródzko - Elbląski
- Istniejące lokalne trasy rowerowe
- Krajowa wodna droga śródlądowa
- Tereny zabudowane, z wyodrębnieniem obszaru kontynuacji i uzupełnień funkcji mieszkaniowej
- Tereny zabudowane i wskazane do zabudowy w obrębie jednostek osadniczych
- Lasy
- Obszar wskazany pod rozwój zabudowy turystyczno - rekreacyjnej
- Strefa stabilizacji rozwoju gospodarki rolnej
- Strefa przekształceń gospodarki rolnej
- Strefa przyrodnicza, w tym koncentracji i rozwoju funkcji turystyczno - rekreacyjnych
- Obszary zbiorników wód użytkowych bez izolacji powierzchni terenu

**Załącznik Nr 2
do Uchwały Nr XVIII/146/2025
Rady Miejskiej w Miłomłynie
z dnia 24 września 2025 r.**

**Rozstrzygnięcie o sposobie realizacji inwestycji z zakresu infrastruktury technicznej oraz
zasad ich finansowania, należących do zadań własnych gminy, związanych
z uchwaleniem miejscowego planu zagospodarowania przestrzennego gminy Miłomłyn w
obrębie geodezyjnym Liwa (dz. ew. nr 126/3)**

W związku z art. 20 ust. 1 ustawy z dn. 27 marca 2003 r. o planowaniu i zagospodarowaniu przestrzennym (Dz. U. z 2024 r., poz. 1130 z późn. zm.), stwierdza się, że w granicach planu nie przewiduje się realizacji zadań własnych Gminy Miłomłyn z zakresu infrastruktury technicznej.

Załącznik nr 3 do uchwały nr XVIII/146/2025

Rady Miejskiej w Miłomłynie

z dnia 24 września 2025 r.

Zalacznik3.gml

Dane przestrzenne, o których mowa w art. 67a ust. 3 i 5 ustawy z dnia 27 marca 2003 r. o planowaniu i zagospodarowaniu przestrzennym (j.t. Dz.U. z 2020 r. poz. 293 z późn. zm.) ujawnione zostaną po kliknięciu w ikonę